


Załącznik
do Uchwały Nr XXXII/195/13
RADY GMINY SOMIANKA
z dnia 25 lutego 2013r.

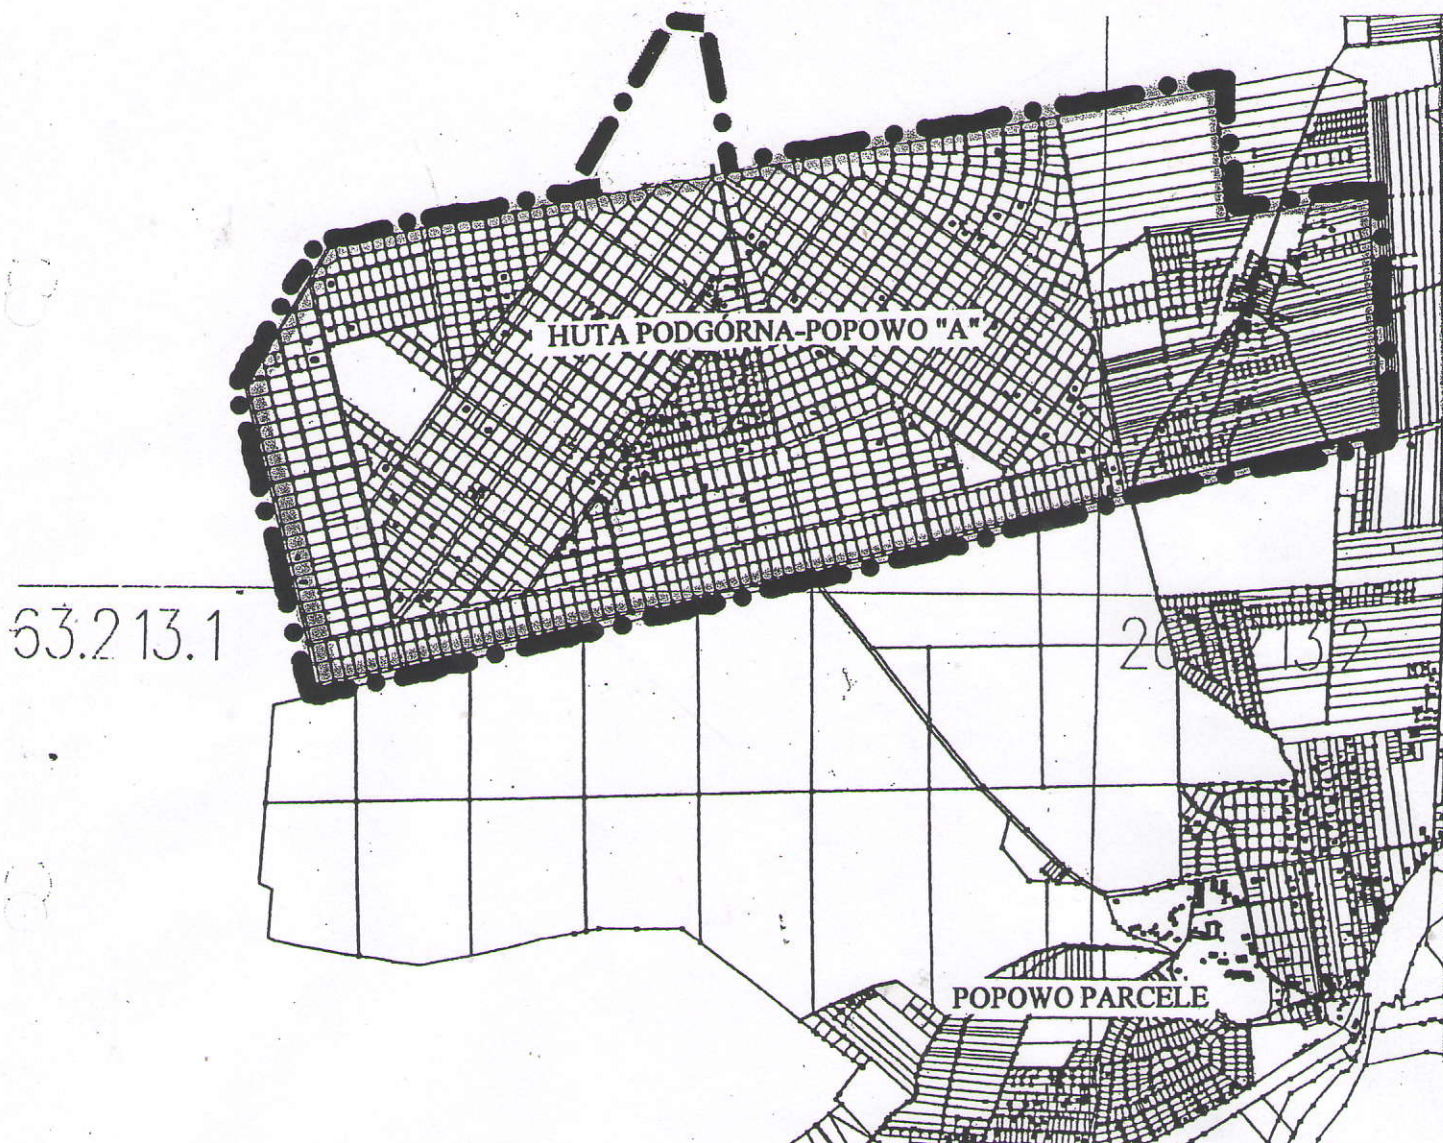

—●—●—●—●— granica obszaru objętego projektem planu

PRZEWODNICZĄCY
RADY GMINY

Krzysztof Jan Rakowski