


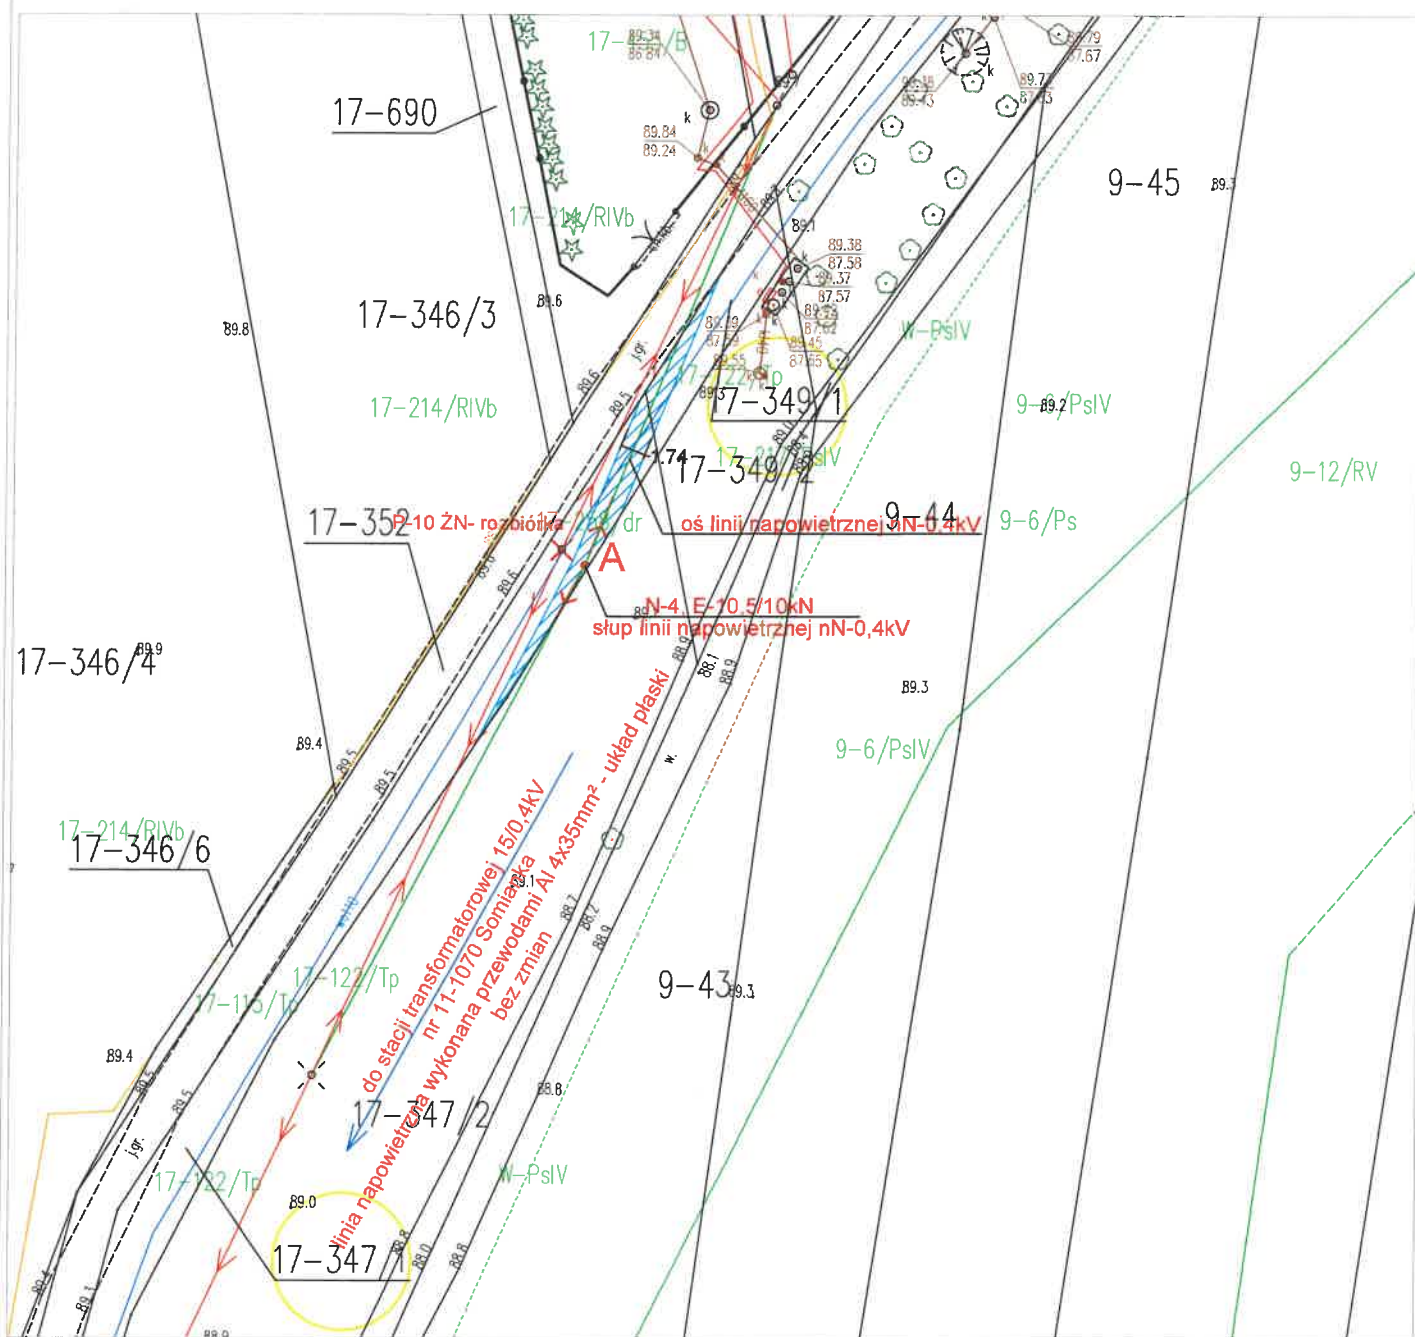

LEGENDA	
	słup elektroenergetycznej linii napowietrznej nN-0,4kV- projektowany
	elementy sieci elektroenergetycznej do rozbiórki
Lokalizacja inwestycji liniowej: obręb nr 0017 Somianka działka nr 347/1, 349/1 jednostka ewidencyjna nr 143504_2 Somianka	
A - projektowany słup linii napowietrznej nN-0,4kV linia napowietrzna wykonana przewodami typu Al 4x35mm² - układ płaski, (szerokość pasa linii napowietrznej nN-0,4kV wynosi 1,14m) - od osi słupa 0,57m w obie strony Wytyczne PGE Dystrybucja S.A. - szerokość pasa służebności wynosi odległość między skrajnymi przewodami + 0,3m z każdej strony, w analizowanym przypadku: 1,14m+ (2x0,3m)= 1,74m	
służebność przesyłu ustanawiana przez Gminę Somianka, 07-203 Somianka, ul. Armii Krajowej 4, na rzecz PGE Dystrybucja S.A. 20-340 Lublin ul. Garbarska 21A w miejscowości Somianka ul. Struga gmina Somianka na działce nr 347/1 wynosi - 27,25m²- (kształt nieregularny) na działce nr 349/1 wynosi - 9,70m²- (kształt nieregularny) łączna powierzchnia służebności przesyłu wynosi: 27,25m²+9,70m²= 36,95m² obejmuje 1 słup linii napowietrznej nN-0,4kV oraz pas linii 0,4kV z przewodami	