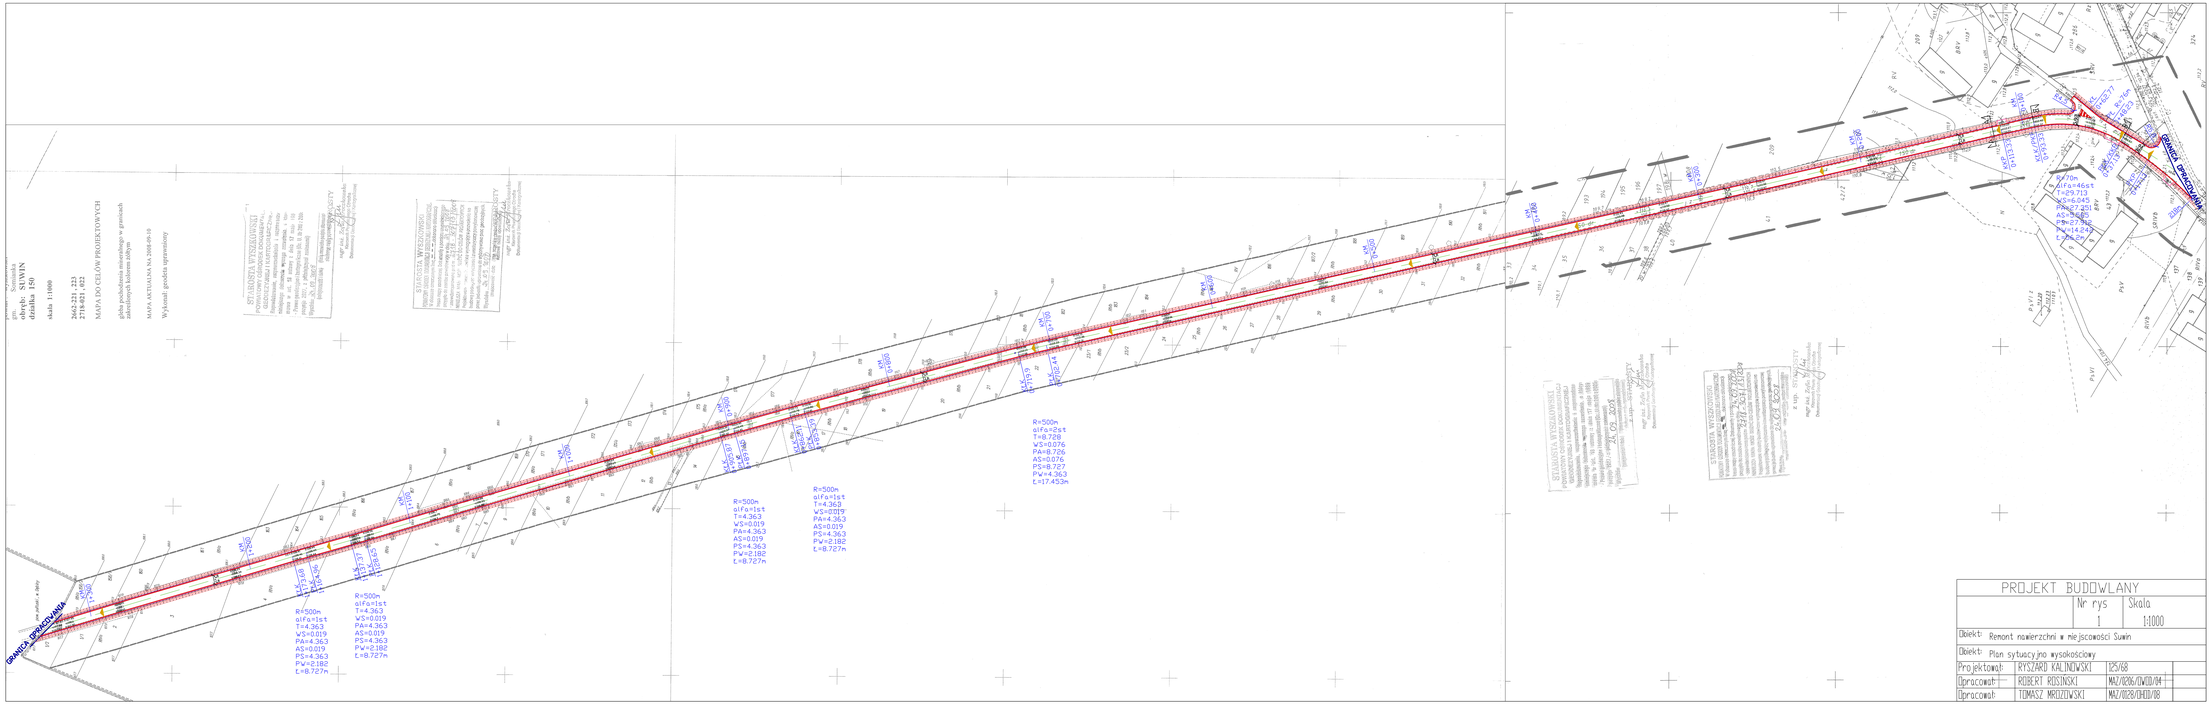

PROJEKT BUDOWLANY		
	Nr rys	Skala
	1	1:1000
Obiekt: Remont nawierzchni w miejscowości Suwin		
Obiekt: Plan sytuacyjno wysokościowy		
Projektował:	RYSZARD KALINOWSKI	125/68
Opracował:	ROBERT ROSIŃSKI	MAZ/0206/ZWID/04
Opracował:	TOMASZ MROZOWSKI	MAZ/0028/ZWID/08