



PRZEKROJE KONSTRUKCYJNE PRZEKROJ NA PROSTEJ

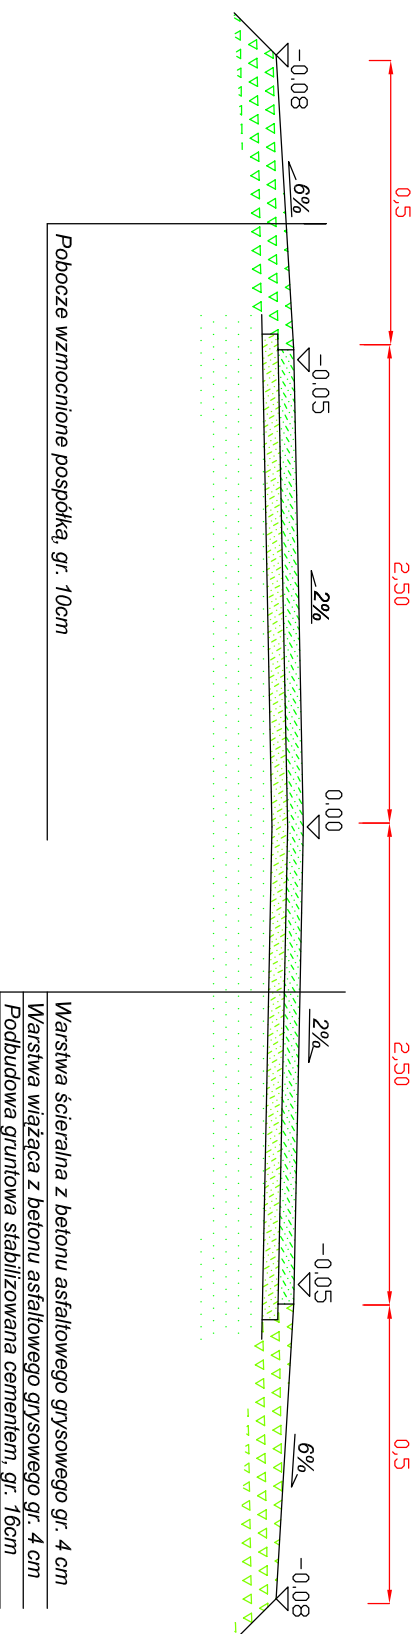

PRZEKROJ NA ŁUKU

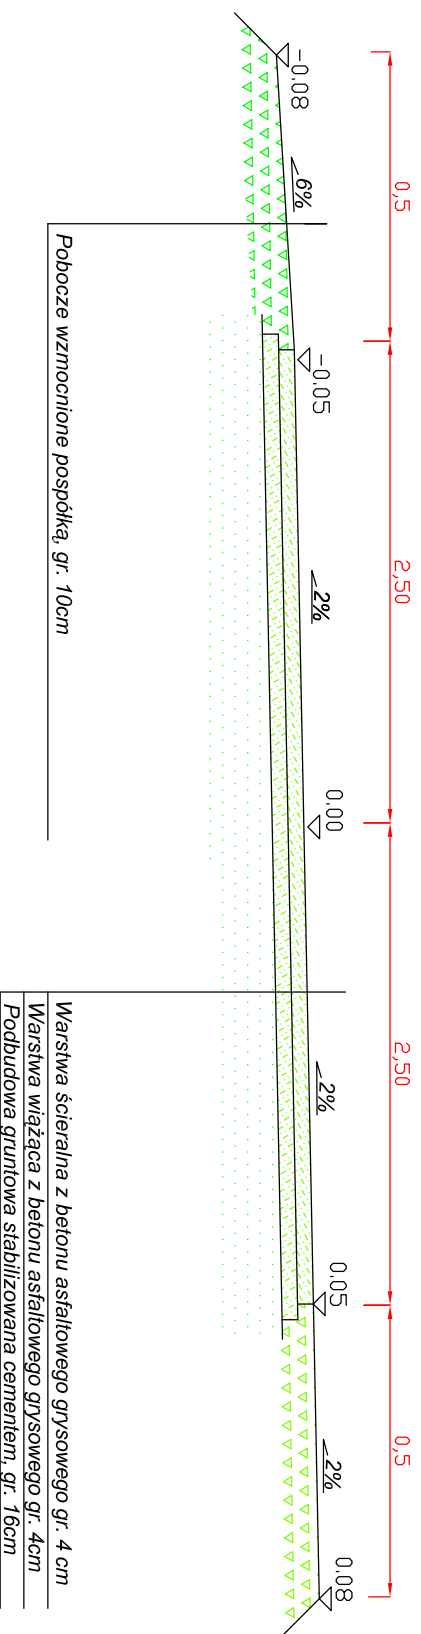

PROJEKT BUDOWLANY

Nr rys. Skala:

3.0 1:25

OBIEKT:

PRZEBUDOWA NAWIERZCHNI DRUGI GMINNEJ
W MIEJSCOWOŚCI SUWIN

NAZWA:

PRZEKROJE KONSTRUKCYJNE

PROJEKTOWAŁ: Ryszard Kalinowski 125/68

OPRACOWAŁ: Robert Rosiński MAZ/0206/DWDD/04