Przekrój A-A

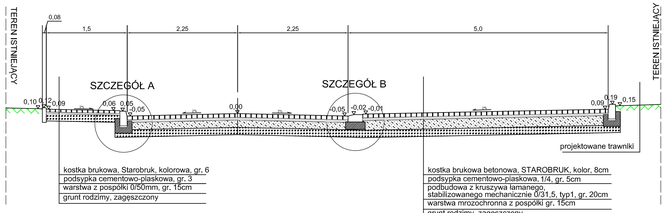

Przekrój C-C

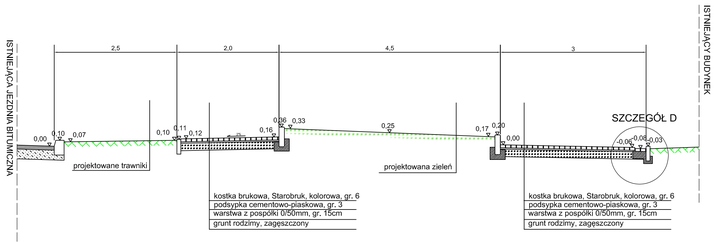

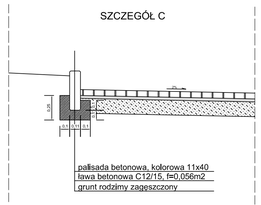

Przekrój B-B

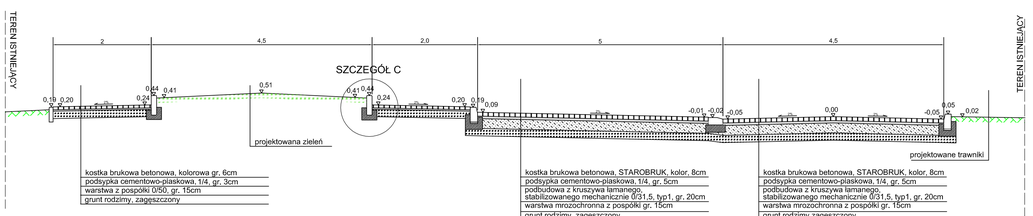

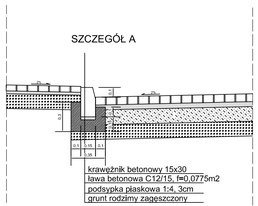

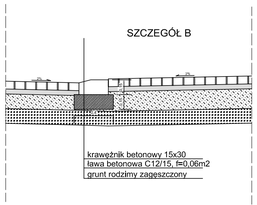

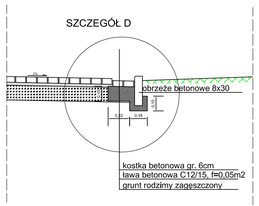

FAZA:	PROJEKT BUDOWLANO WYKONAWCZY
BRANŻA:	DROGOWA
NAZWA ZADANIA:	Przebudowa dróg, chodników i parkingów przy ośrodku zdrowia w Somiance
WYKONAWCA:	ROSBUD Robert Rosiński ul. Generała Kazimierza Pułaskiego 18C 07-202 Wyszków
INWESTOR:	GMINA SOMIANKA SOMIANKA PARCELE 16B 07-203 SOMIANKA
PROJEKTOWAŁ:	Marcin Szerszenowicz MAZ/0117/PWOD/09
OPRACOWAŁ:	Robert Rosiński MAZ/0206/OWOD/04
DATA OPRACOWANIA: 31.07.2011r.	nr rys. D4,1
TYTUŁ: PRZEKROJE KONSTRUKCYJNE	skala: 1:50