



UWAGA

Przecięcie krawędzi nawierzchni zjazdu i drogi można wyokrąglić łukiem o promieniu nie mniejszym niż 5m

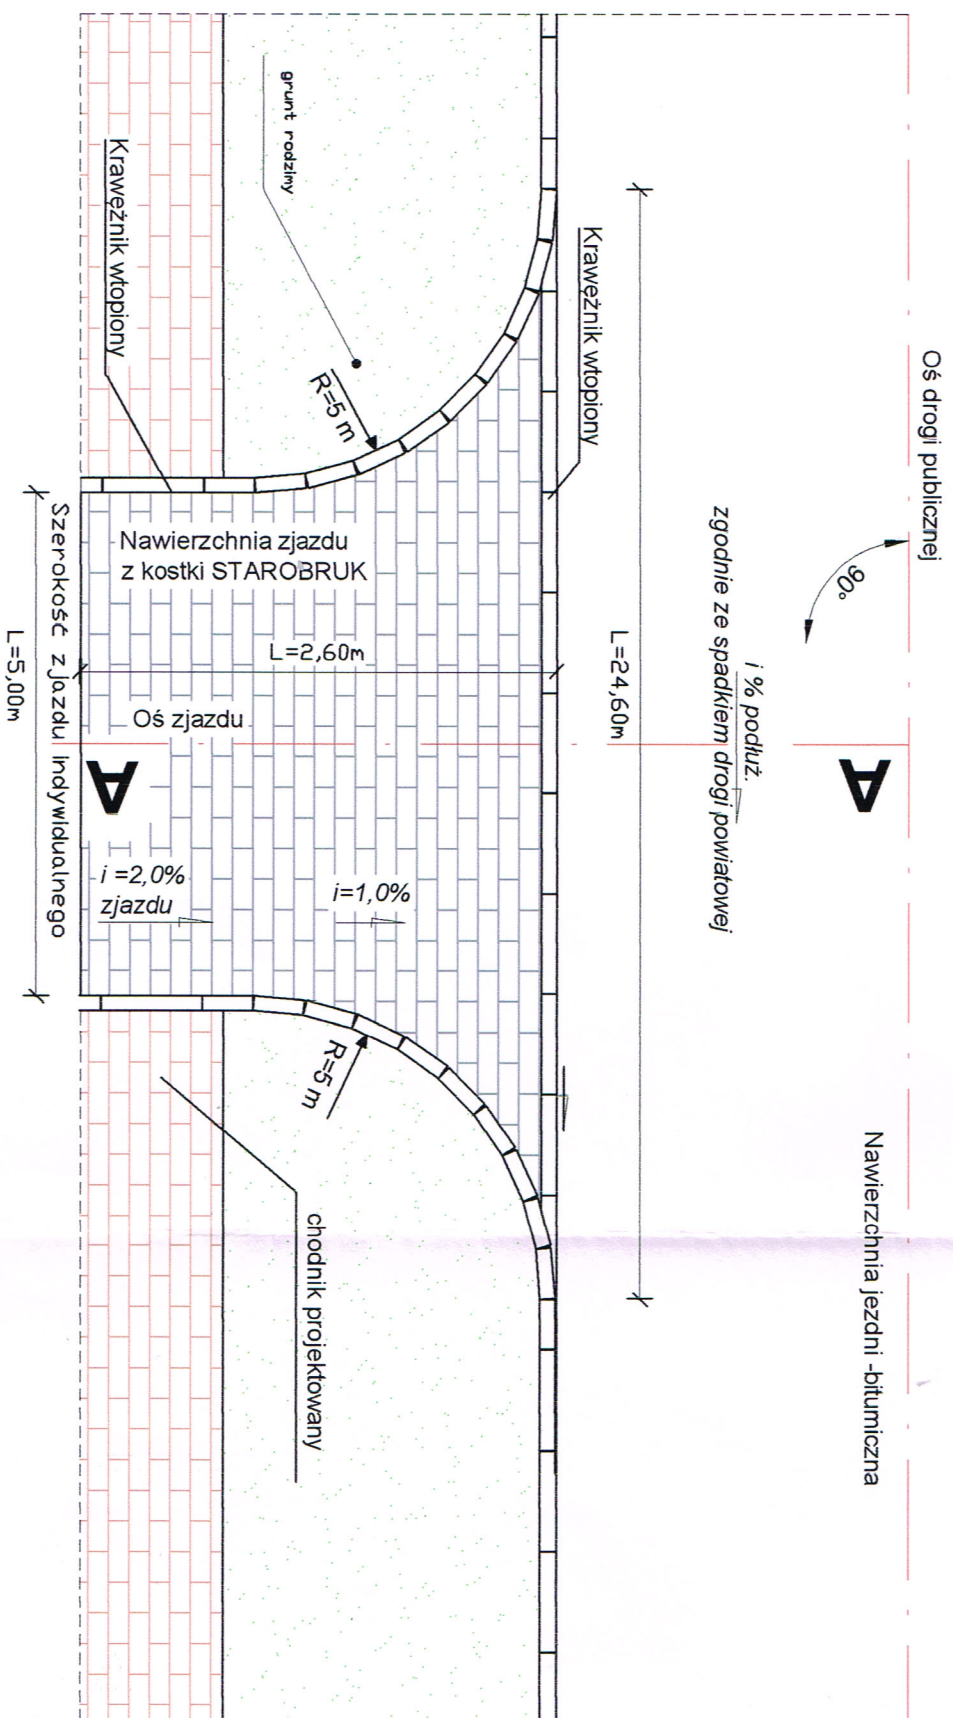

Przekrój A-A

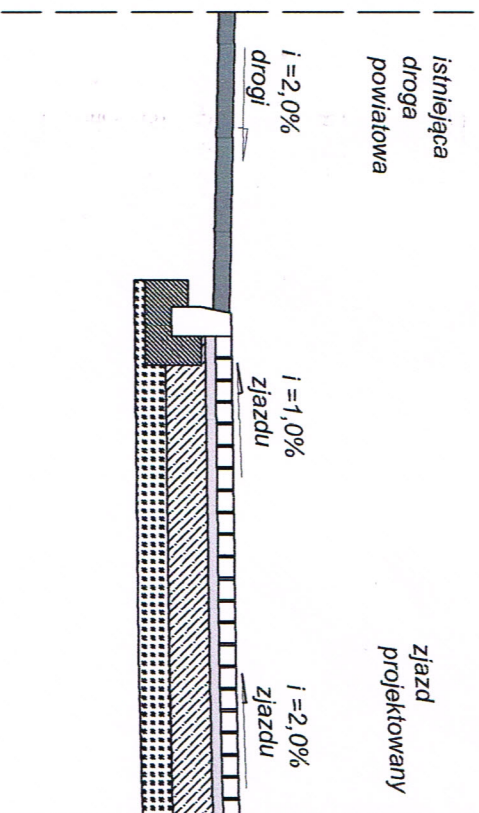

STAROSTWO POWIATOWE
w WYSZKOWIE
Aleja Róż 2
07-200 Wyszaków
141

FAZA:	PROJEKT BUDOWLANO WYKONAWCZY
BRANŻA:	DROGOWA
NAZWA ZADANIA:	Przebudowa dróg, chodników i parkingów przy ośrodku zdrowia w Somiance
WYKONAWCA:	ROSBUD Robert Rosiński ul. Generała Kazimierza Pułaskiego 18C 07-202 Wyszaków
INWESTOR:	GMINA SOMIANKA SOMIANKA PARCELE 16B 07-203 SOMIANKA
PROJEKTOWAŁ:	Marcin Szeszenowicz MAZ/0117/P/WOD/09
OPRACOWAŁ:	Robert Rosiński MAZ/0206/OWOD/04
DATA OPRACOWANIA:	31.07.2011r.
TYTUŁ:	PRZEKROJE KONSTRUKCYJNE
	skala: 1:75