STAROSTWO POWIATOWE
w WYSZKOWIE
ul. Aleja Róż 2
07-200 Wyszków

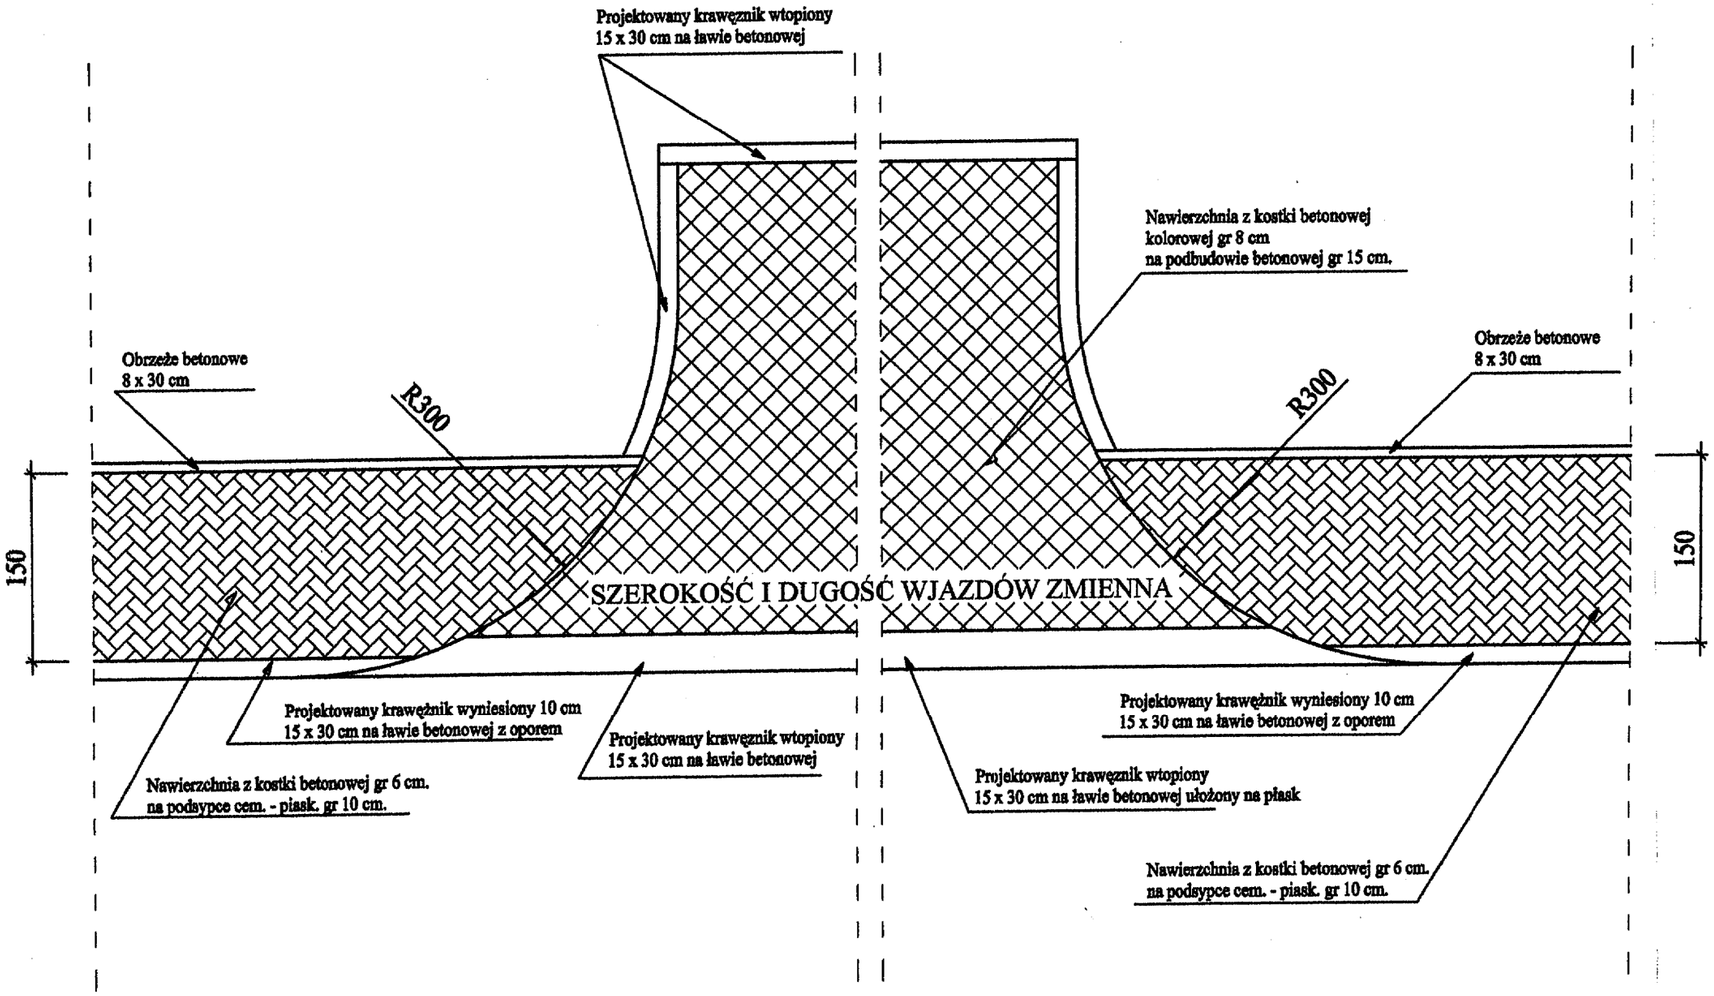

KONSTRUKCJA WJAZDU NA POSESJE

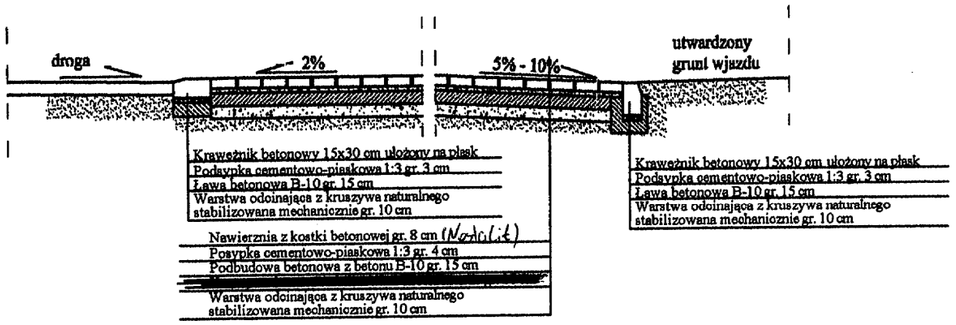

Tytuł Projektu	Zagospodarowanie centrum m. Nowe Wypychy wraz z budową chodnika	Skala	Data
		1:50	03.2009
Adres Budowy	Nowe Wypychy, Gm. somianka dz. nr 199, 251	Numer Uprawnień	Podpis
Inwestor	Gmina Somianka		
Projektant	Ryszard Kalinowski	125/68	
Opracował	Robert Rosiński		
Tytuł Rysunku	ZJAZD NA POSESJE	Numer Rysunku	8