




NAZWA INWESTYCJI: Hala sportowa z pomieszczeniami socjalnymi			
ADRES INWESTYCJI: Wola Mystkowska, gm. Somianka dz. nr geod. 253/2			
INWESTOR: Gmina Somianka Somianka Parcele 16B, 07-203 Somianka			
JEDNOSTKA PROJEKTOWA: BIURO PROJEKTOWE  21-400 ŁUKÓW ul.STAROPIJARSKA 22, grafos@op.pl			
FUNKCJA	IMIĘ I NAZWISKO	NR. UPR.	PODPIS
PROJEKTANT:	mgr inż. Piotr GARBACIK	LUB/0058/POOK/10	
OPRACOWAŁ:			
PROJ. SPRAWDZ.:			
ETAP OPRACOWANIA: Projekt budowlano-wykonawczy		BRANŻA:	Architektura
NAZWA RYSUNKU: KOLORYSTYKA BOISKA			SKALA 1:50
DATA OPRACOWANIA: Styczeń 2013	BRANŻA-ETAP OPRAC.-NR RYSUNKU A-PW-01		STRONA:

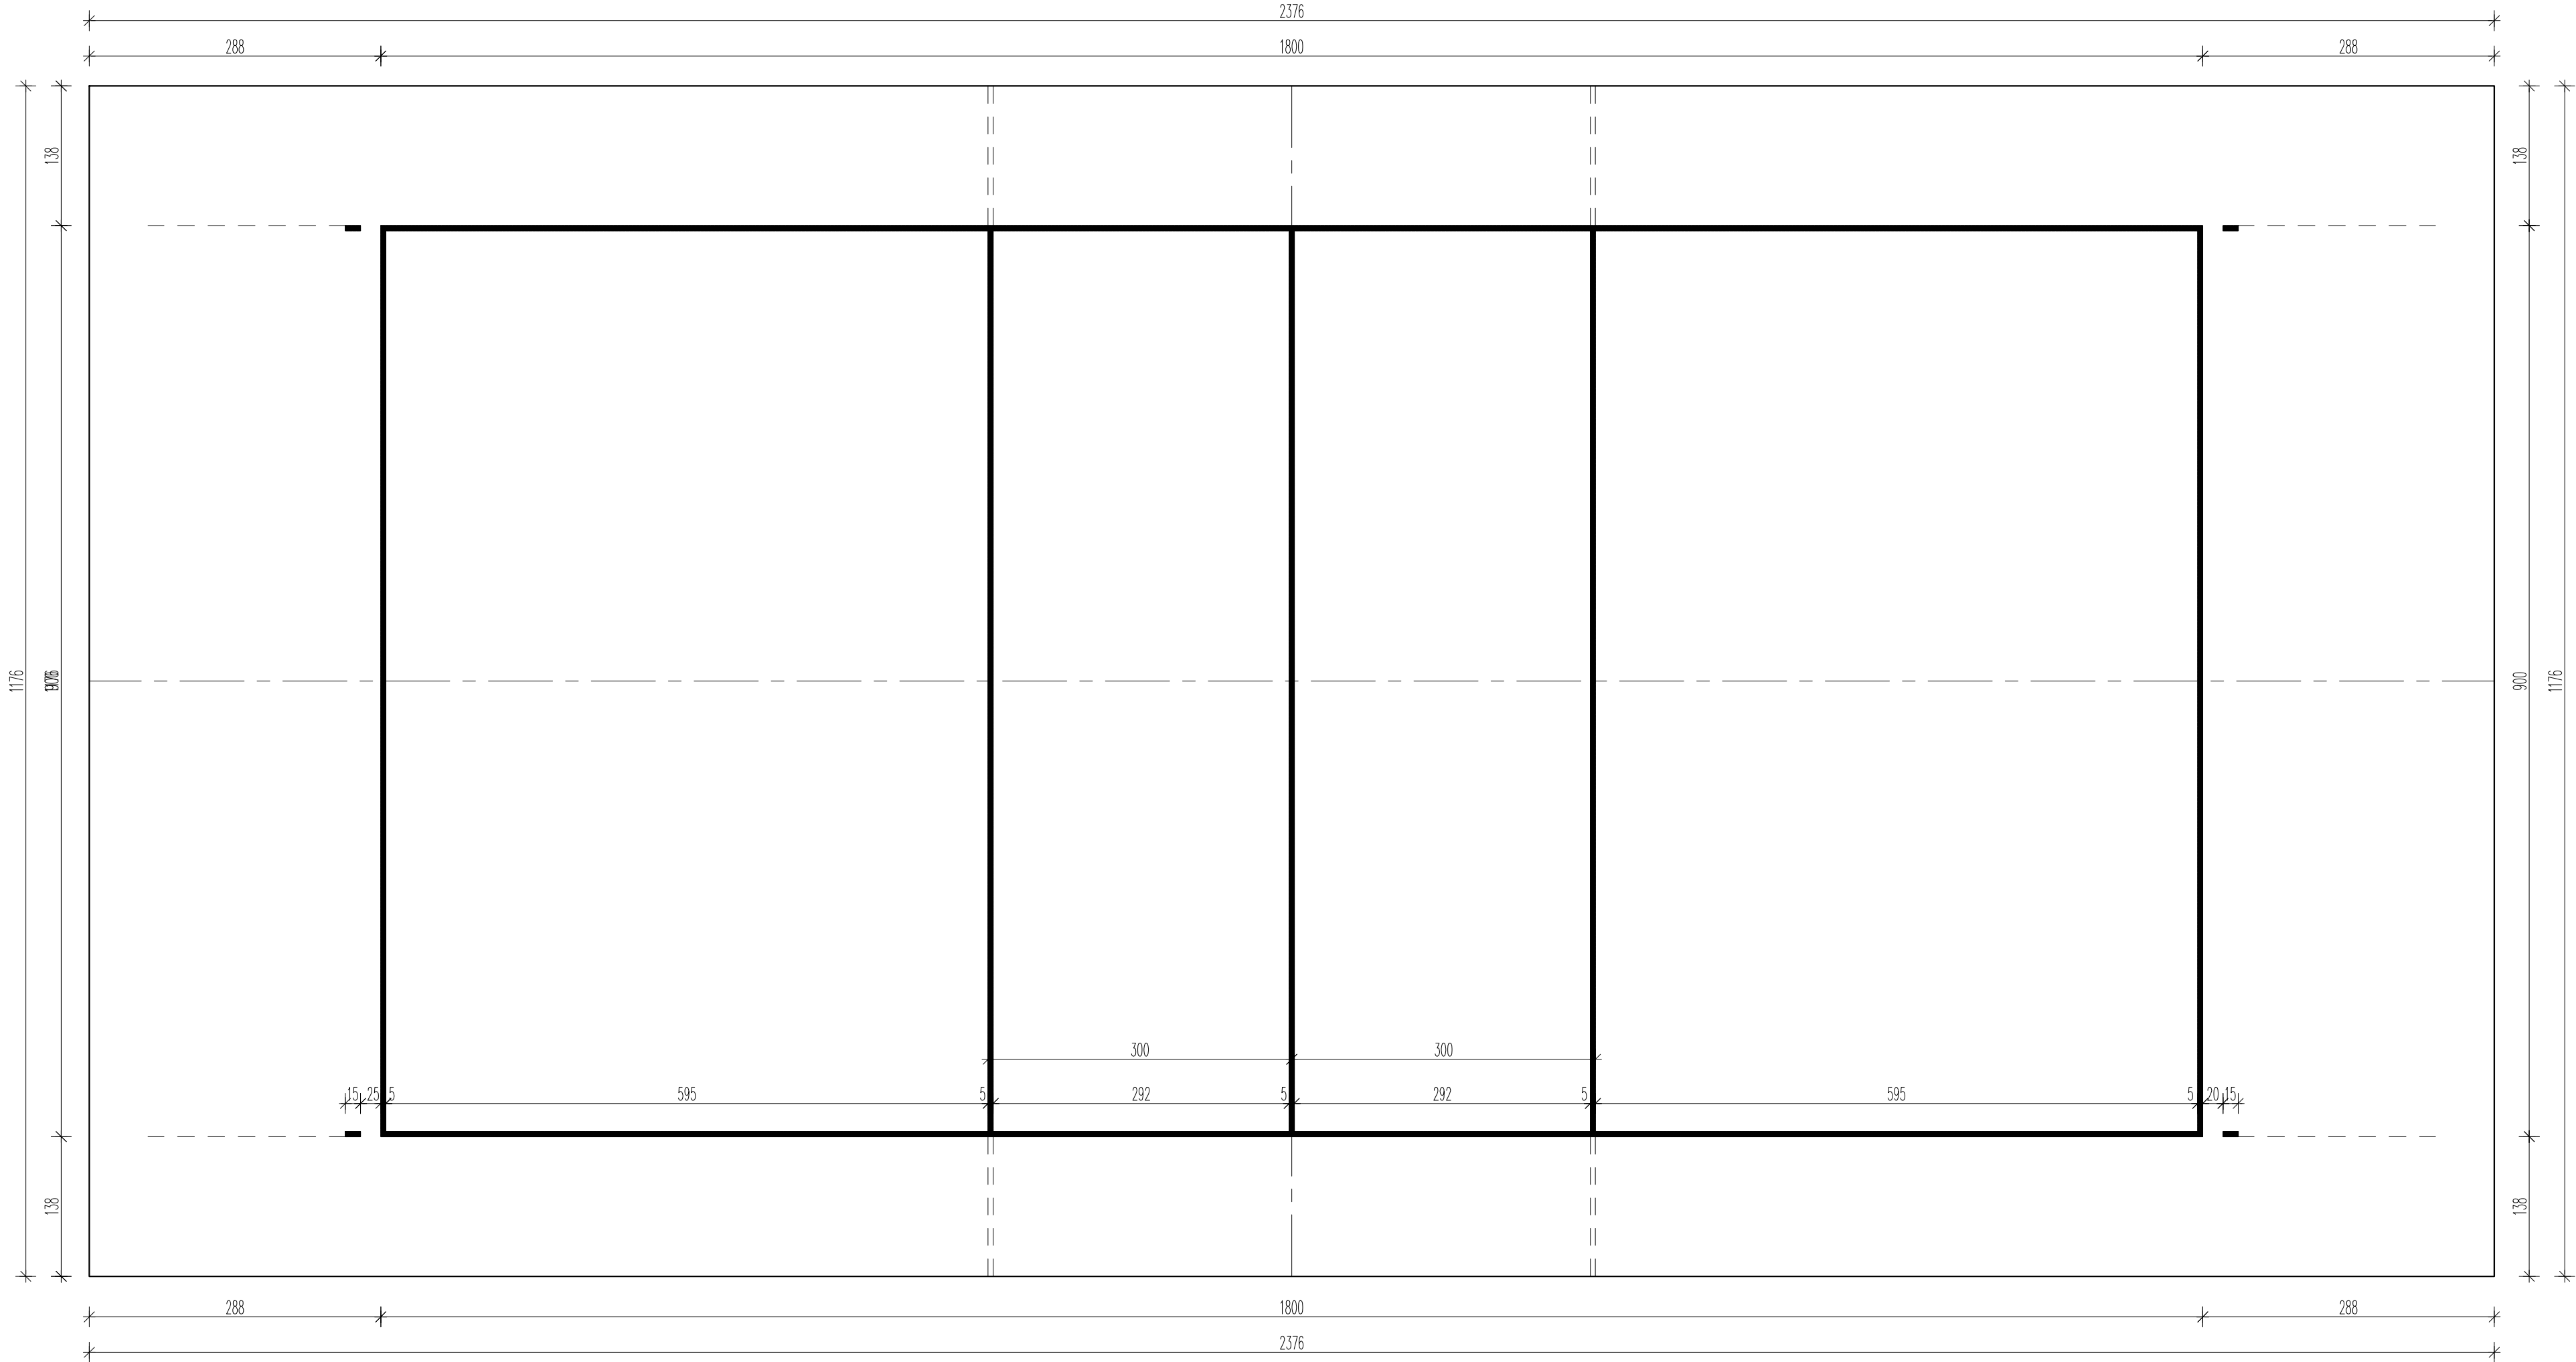

NAZWA INWESTYCJI: Hala sportowa z pomieszczeniami socjalnymi			
ADRES INWESTYCJI: Wola Mystkowska, gm. Somianka dz. nr geod. 253/2			
INWESTOR: Gmina Somianka Somianka Parcele 16B, 07-203 Somianka			
JEDNOSTKA PROJEKTOWA: BIURO PROJEKTOWE  21-400 ŁUKÓW ul.STAROPIJARSKA 22, grafos@op.pl			
FUNKCJA	IMIĘ I NAZWISKO	NR. UPR.	PODPIS
PROJEKTANT:	mgr inż. Piotr GARBACIK	LUB/0058/POOK/10	
OPRACOWAŁ:			
PROJ. SPRAWDZ.:			
ETAP OPRACOWANIA: Projekt budowlano-wykonawczy		BRANŻA:	Architektura
NAZWA RYSUNKU: OLINIOWANIE BOISKA DO SIATKÓWKI			SKALA: 1:50
DATA OPRACOWANIA: Styczeń 2013	BRANŻA-ETAP OPRAC.-NR RYSUNKU A-PW-02		STRONA:

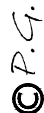

NAZWA INWESTYCJI: Hala sportowa z pomieszczeniami socjalnymi			
ADRES INWESTYCJI: Wola Mystkowska, gm. Somianka dz. nr geod. 253/2			
INWESTOR: Gmina Somianka Somianka Parcele 16B, 07-203 Somianka			
JEDNOSTKA PROJEKTOWA: <div style="text-align: center;">   <b>BIURO PROJEKTOWE</b>            21-400 ŁUKÓW ul.STAROPIJARSKA 22, grafos@op.pl         </div>			
FUNKCJA	IMIĘ I NAZWISKO	NR. UPR.	PODPIS
PROJEKTANT:	mgr inż. Piotr GARBACIK	LUB/0058/POOK/10	
OPRACOWAŁ:			
PROJ. SPRZAWDZ.:			
ETAP OPRACOWANIA: Projekt budowlano-wykonawczy		BRANŻA:	Architektura
NAZWA RYSUNKU: <b>OLINIOWANIE BOISKA DO KOSZYKOWKI</b>			SKALA <b>1:50</b>
DATA OPRACOWANIA: Styczeń 2013		BRANŻA-ETAP OPRAC.-NR RYSUNKU <b>A-PW-03</b>	STRONA: