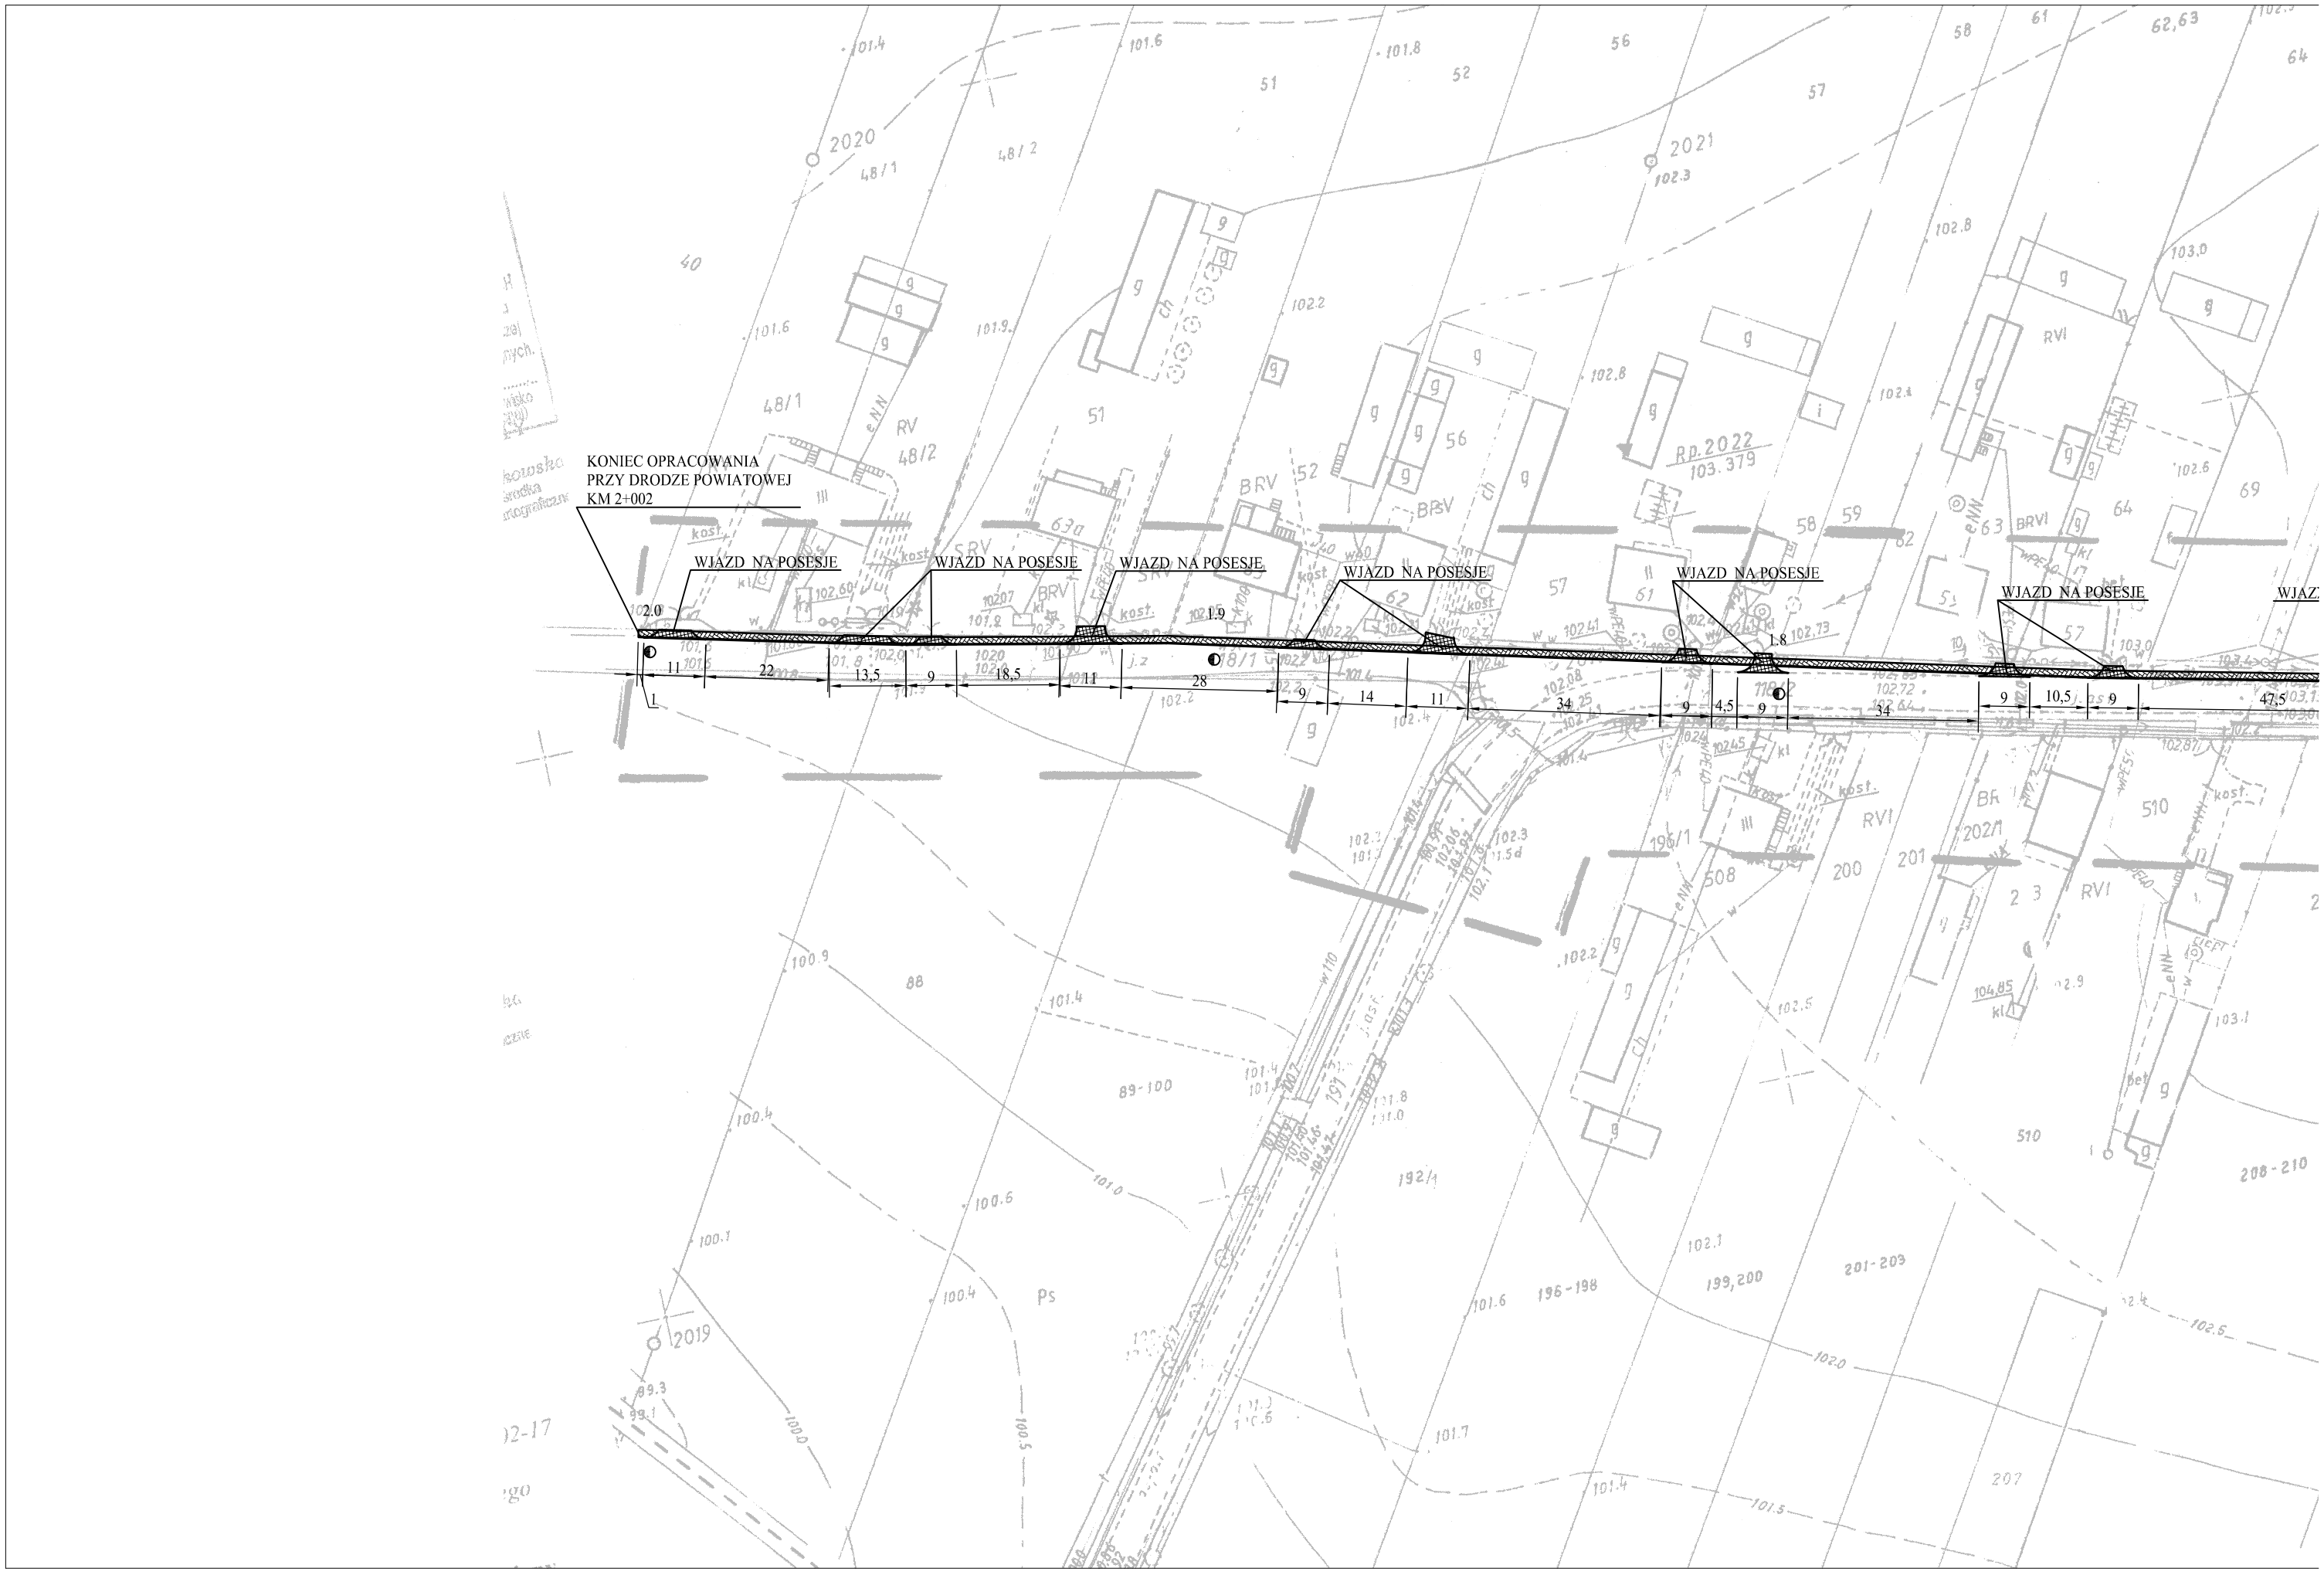
KONIEC OPRACOWANIA
PRZY DRODZE POWIATOWEJ
KM 2+002
WJAZD NA POSESJE
WJAZD NA POSESJE
WJAZD NA POSESJE
WJAZD NA POSESJE
WJAZD NA POSESJE
WJAZD NA POSESJE
2.0
1.9
1.8
11
22
13,5
9
18,5
11
28
9
14
11
34
9
4,5
9
34
9
10,5
9
47,5