


STAROSTA POWIATU
WYSZKOWSKIEGO
Aleja Róż 2
07-200 WYSZKÓW

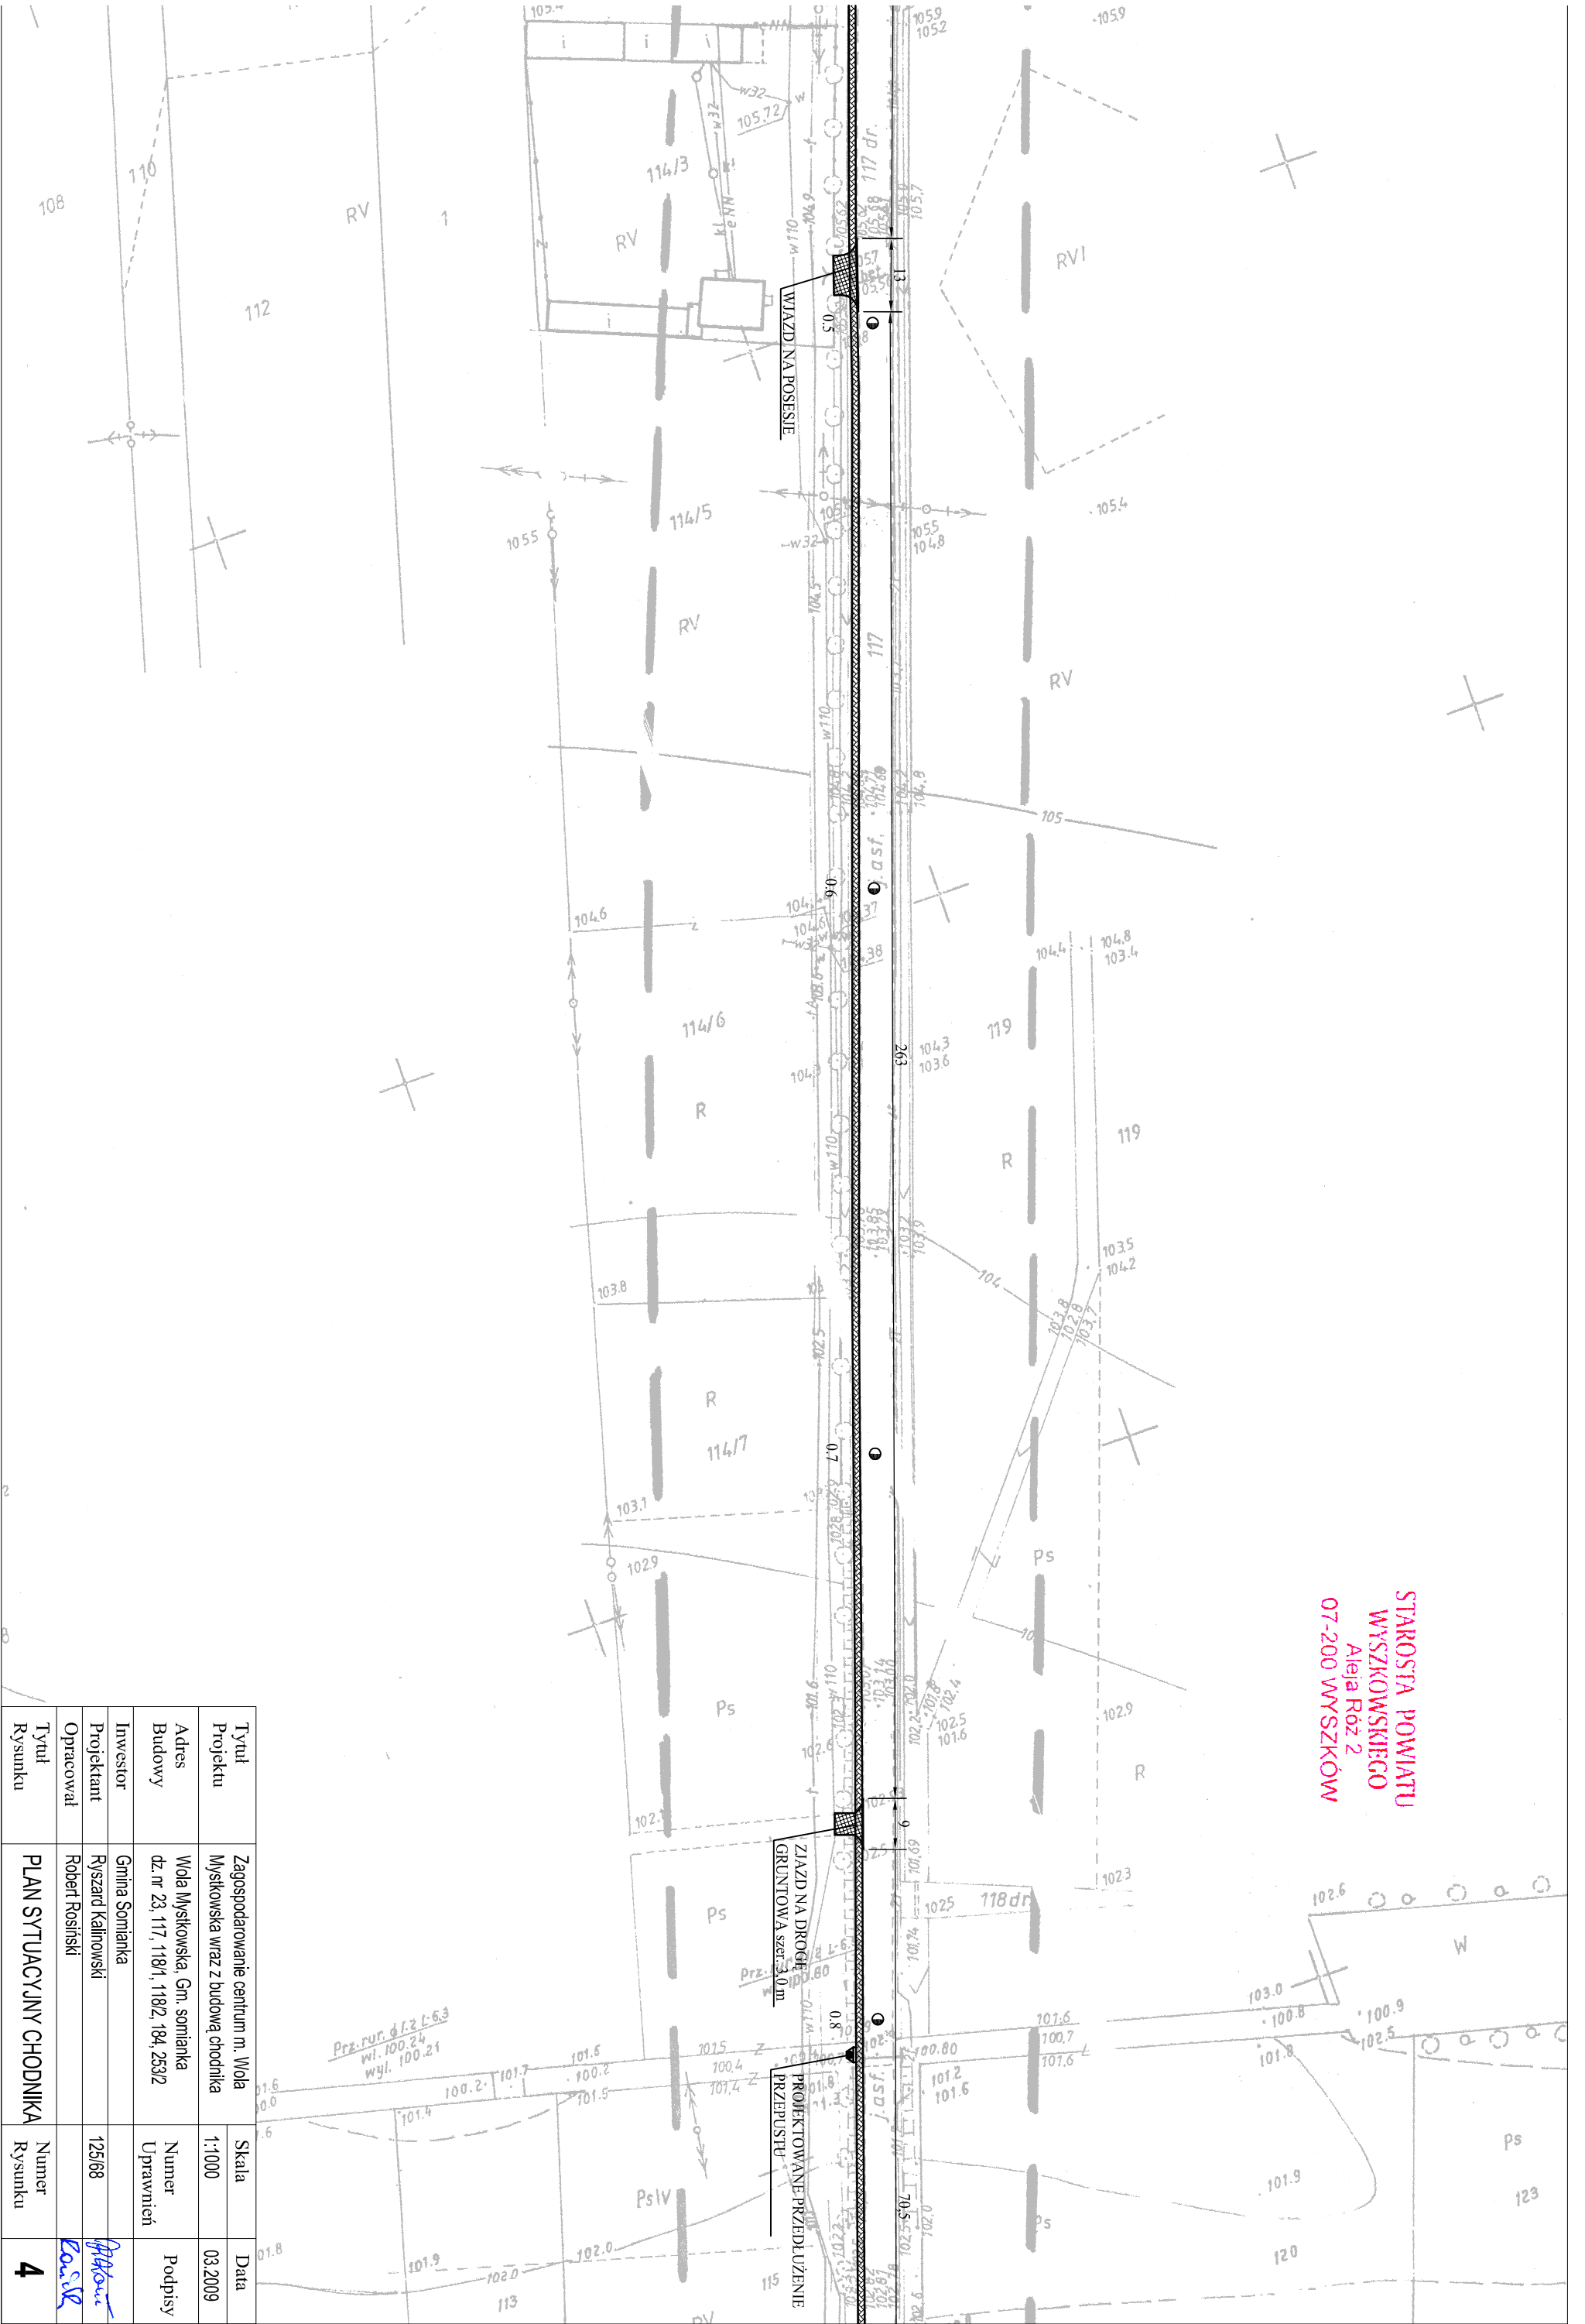

Tytuł Projektu	Zagospodarowanie centrum m. Wola Myszkowska wraz z budową chodnika	Skala	1:1000	Data	03.2009
Adres Budowy	Wola Myszkowska, Gm. somianka dz. nr 23, 117, 118/1, 118/2, 184, 253/2	Numer Uprawnień		Podpisy	
Investor	Gmina Somianka				
Projektant	Ryszard Kalinowski	129/68			
Opracował	Robert Rosiński				
Tytuł Rysunku	PLAN SYTUACYJNY CHODNIKA	Numer Rysunku	4		