

woj. mazowieckie  
 powiat: wyszkowski  
 gm. Somianka  
**obręb: SOMIANKA PARCELE  
 dz. 133**

skala 1:500  
 sekcja 2718-1911

**Mapa do celów projektowych**

Gleba pochodzenia mineralnego  
 W granicach zakreslonych kolorem żółtym


Wykonał: geodeta uprawniony  
**Artur Borowy**

**GEODETA UPRAWNIONY**  
 zaśw. GGK nr 16.165  
*A. Borowy*  
 mgr inż. Artur Borowy  
 07-300 OSTRÓW MAZ. ul. Książęca 33  
 tel. 502532789  
 k.150


**STAROSTA WYSZKOWSKI**  
 POWIATOWY OŚRODEK DOKUMENTACJI GEODEZYJNEJ I KARTOGRAFICZNEJ  
 Wyszczególnione oznaczonej linią ..... dokonane wycenienia  
 terenów mapy zasadniczej. Dokumenty z pomiaru uzupełniającego  
 przesyłane do zasobu powiatowego w dniu 2008-01-31  
 Kwalifikacja: 1718-305133/2008  
 NINIEJSZA MAPA MOŻE SŁUżyć DO CELÓW PROJEKTOWYCH.  
 Projektowane obiekty budowlane wymagające pozwolenia na  
 budowę podlegają wycenieniu i inwentaryzacji powyższej  
 przez jednostki uprawnione do wykonywania prac geodezyjnych.  
 Wyszaków 2008-01-31  
 (miejscowość i data) (linię nazwisko podpis stanowisko)  
 GŁÓWNY GEODETA POWIATOWY

**B**

**C**

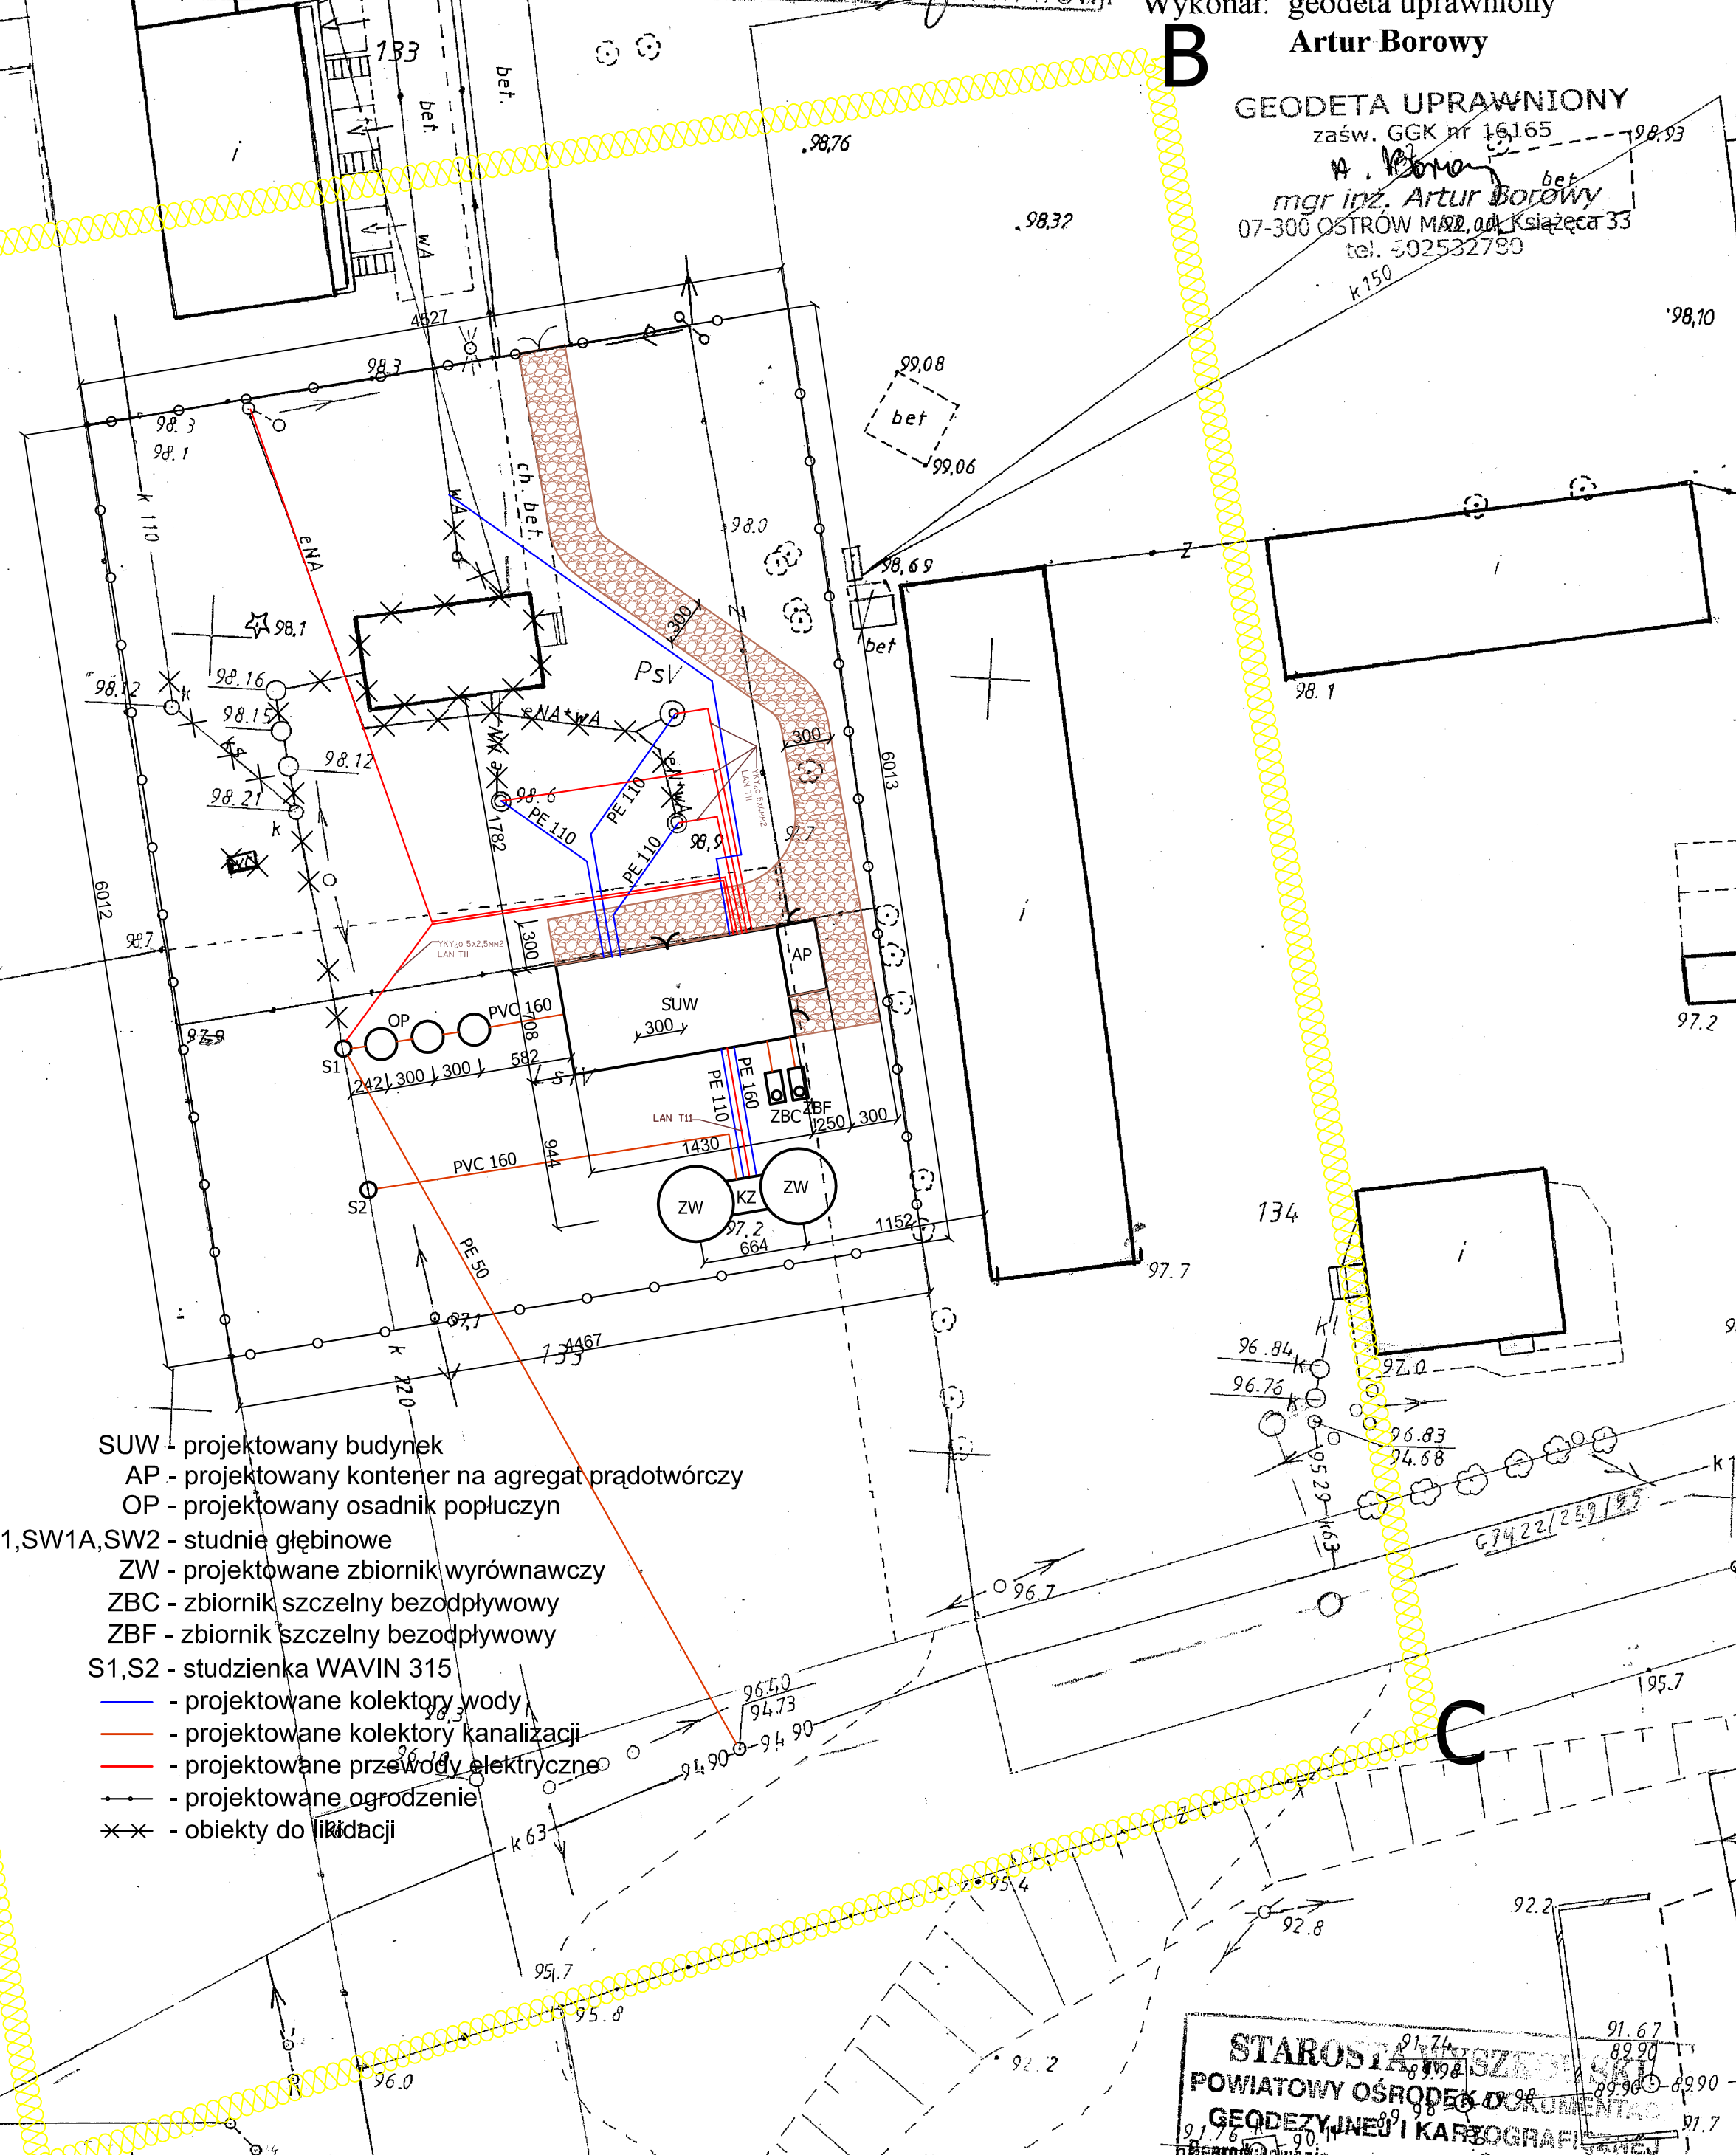

- SUW - projektowany budynek
- AP - projektowany kontener na agregat prądowłczy
- OP - projektowany osadnik popłuczyn
- SW1, SW1A, SW2 - studnie głębinowe
- ZW - projektowane zbiornik wyrównawczy
- ZBC - zbiornik szczelny bezodpływowy
- ZBF - zbiornik szczelny bezodpływowy
- S1, S2 - studzienka WAVIN 315
- (niebieska linia) - projektowane kolektory wody
- (czerwona linia) - projektowane kolektory kanalizacji
- (czarna linia) - projektowane przewody elektryczne
- (czarna linia) - projektowane ogrodzenie
- ✕✕ - obiekty do likwidacji

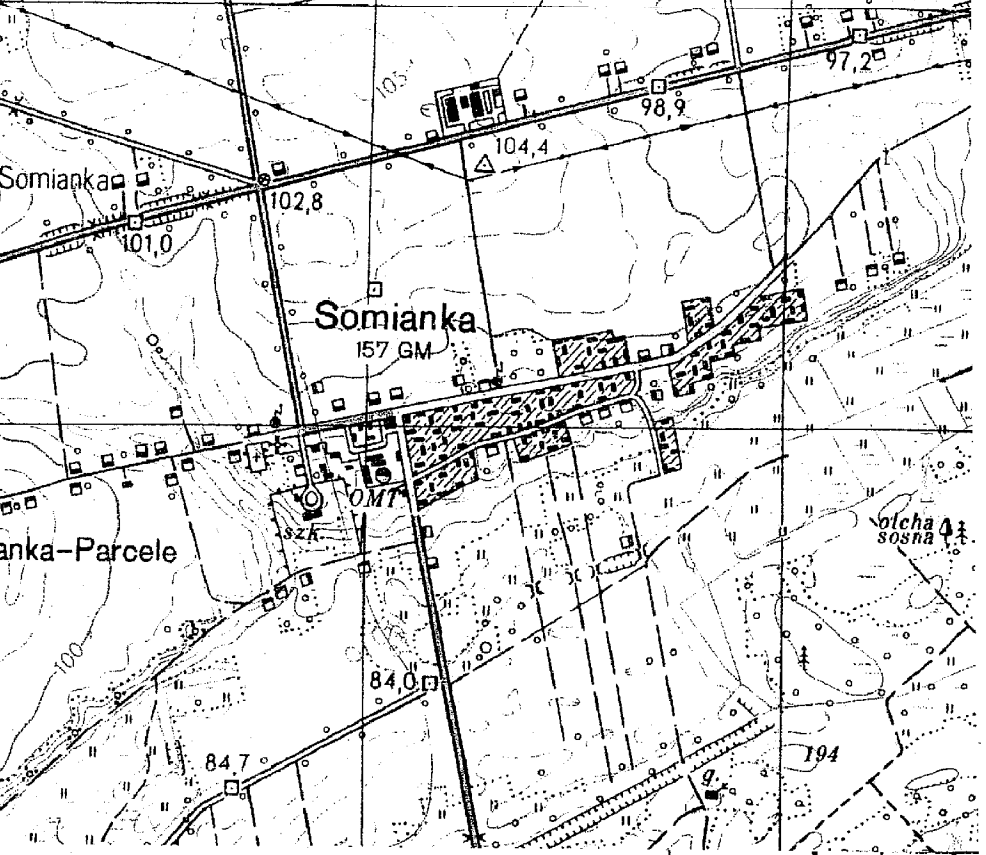

Projektant:	FN	FN
Wykonawca:	FN	FN
Investor:	Urząd Gminy Somianka	Urząd Gminy Somianka
Zadanie:	Budowa SKW Somianka	Budowa SKW Somianka
Obiekt:	SKW Somianka	SKW Somianka
Typu rysunku:	Mapa do celów projektowych	Mapa do celów projektowych
Skala:	1:500	1:500
Strona:	1	1
Adres:	15-863 Białobok ul. Radzymińska 44/10	15-863 Białobok ul. Radzymińska 44/10
Data:	06.04.2008r.	06.04.2008r.
Stan:	Projekt i wykonanie	Projekt i wykonanie
Projektant:	Artur Borowy	Artur Borowy
Wykonawca:	Artur Borowy	Artur Borowy
Investor:	Urząd Gminy Somianka	Urząd Gminy Somianka
Zadanie:	Budowa SKW Somianka	Budowa SKW Somianka
Obiekt:	SKW Somianka	SKW Somianka
Typu rysunku:	Mapa do celów projektowych	Mapa do celów projektowych
Skala:	1:500	1:500
Strona:	1	1

**STAROSTA WYSZKOWSKI**  
 POWIATOWY OŚRODEK DOKUMENTACJI GEODEZYJNEJ I KARTOGRAFICZNEJ  
 Wyszczególnione oznaczonej linią ..... dokonane wycenienia  
 terenów mapy zasadniczej. Dokumenty z pomiaru uzupełniającego  
 przesyłane do zasobu powiatowego w dniu 2008-01-31  
 Kwalifikacja: 1718-305133/2008  
 NINIEJSZA MAPA MOŻE SŁUżyć DO CELÓW PROJEKTOWYCH.  
 Projektowane obiekty budowlane wymagające pozwolenia na  
 budowę podlegają wycenieniu i inwentaryzacji powyższej  
 przez jednostki uprawnione do wykonywania prac geodezyjnych.  
 Wyszaków 2008-01-31  
 (miejscowość i data) (linię nazwisko podpis stanowisko)  
 Z SŁUżyć WYKONAWCZYCH  
 mgr inż. J. Jankowski