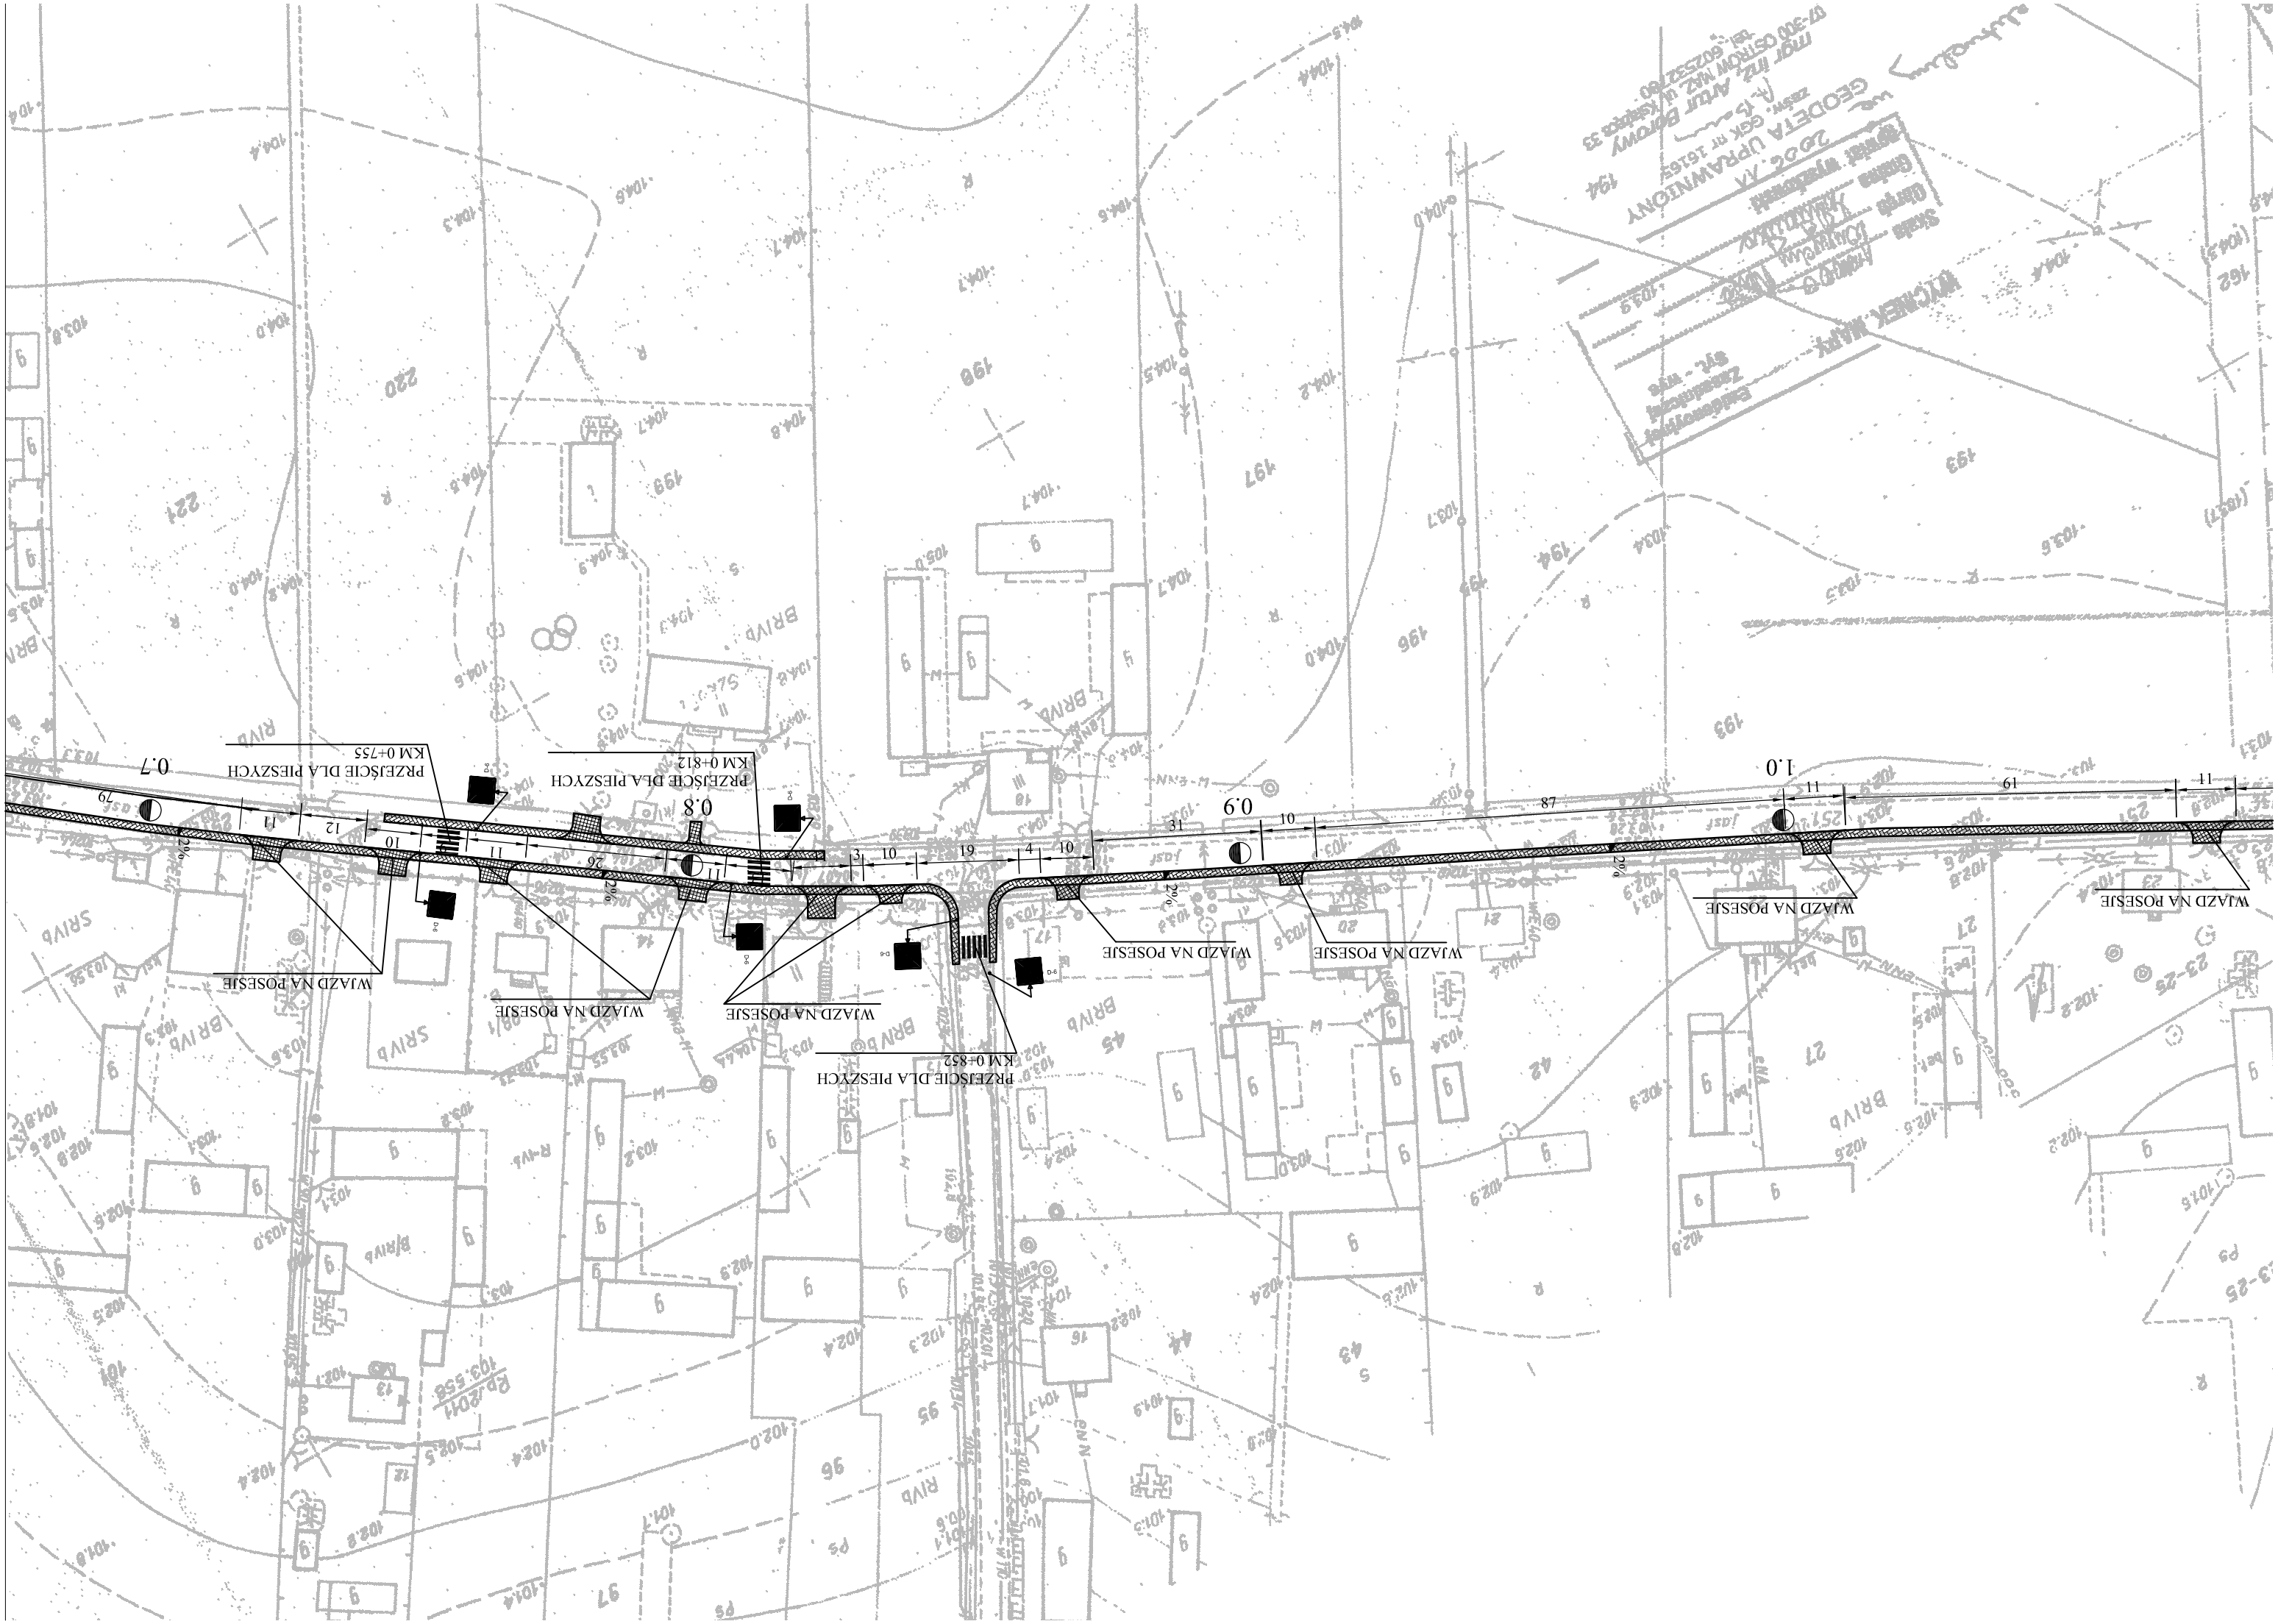

PRZEJŚCIE DLA PIESZYCH
KM 0+755
PRZEJŚCIE DLA PIESZYCH
KM 0+812
PRZEJŚCIE DLA PIESZYCH
KM 0+852
WJAZD NA POSESJE
WJAZD NA POSESJE
WJAZD NA POSESJE
WJAZD NA POSESJE
WJAZD NA POSESJE
WJAZD NA POSESJE
0.7
0.8
0.9
1.0