


 GEODEZYJNEJ I KARTOGRAFICZNEJ
 356/1

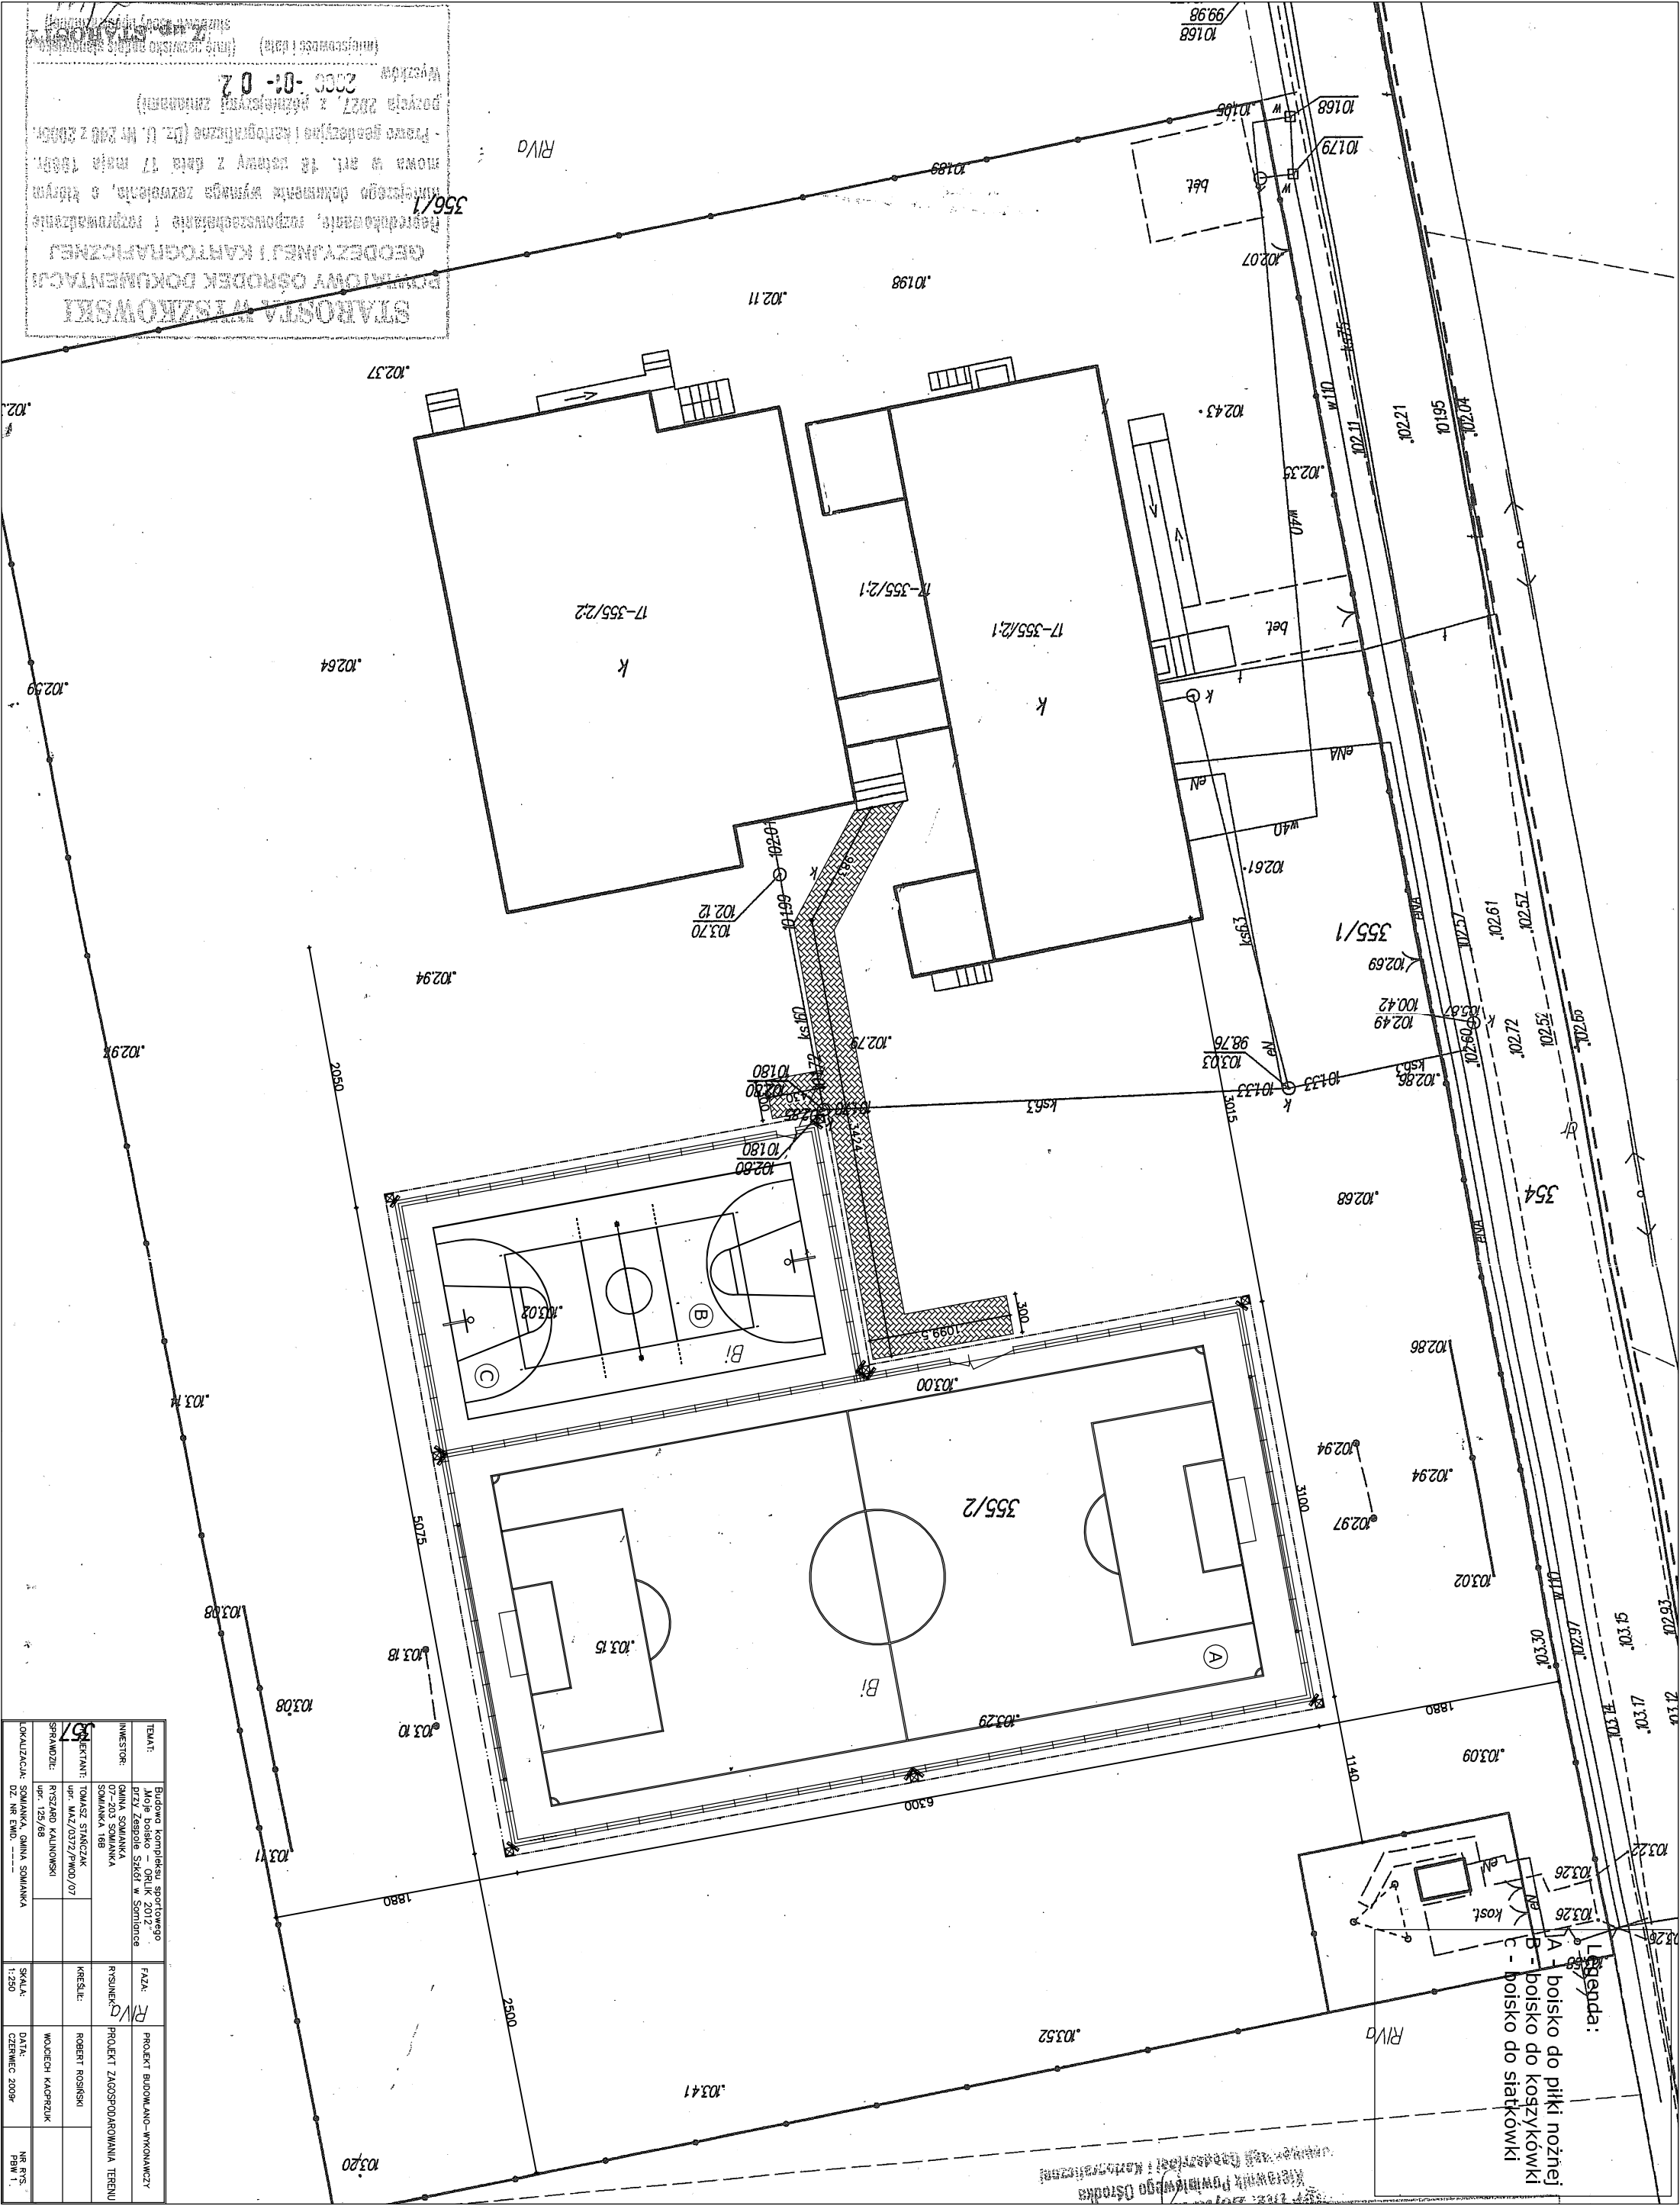

Legenda:
 A - boisko do piłki nożnej
 B - boisko do koszykówki
 C - boisko do siatkówki