


**Legenda:**  
 A - boisko do piłki nożnej  
 B - boisko do koszykówki  
 C - boisko do siatkówki

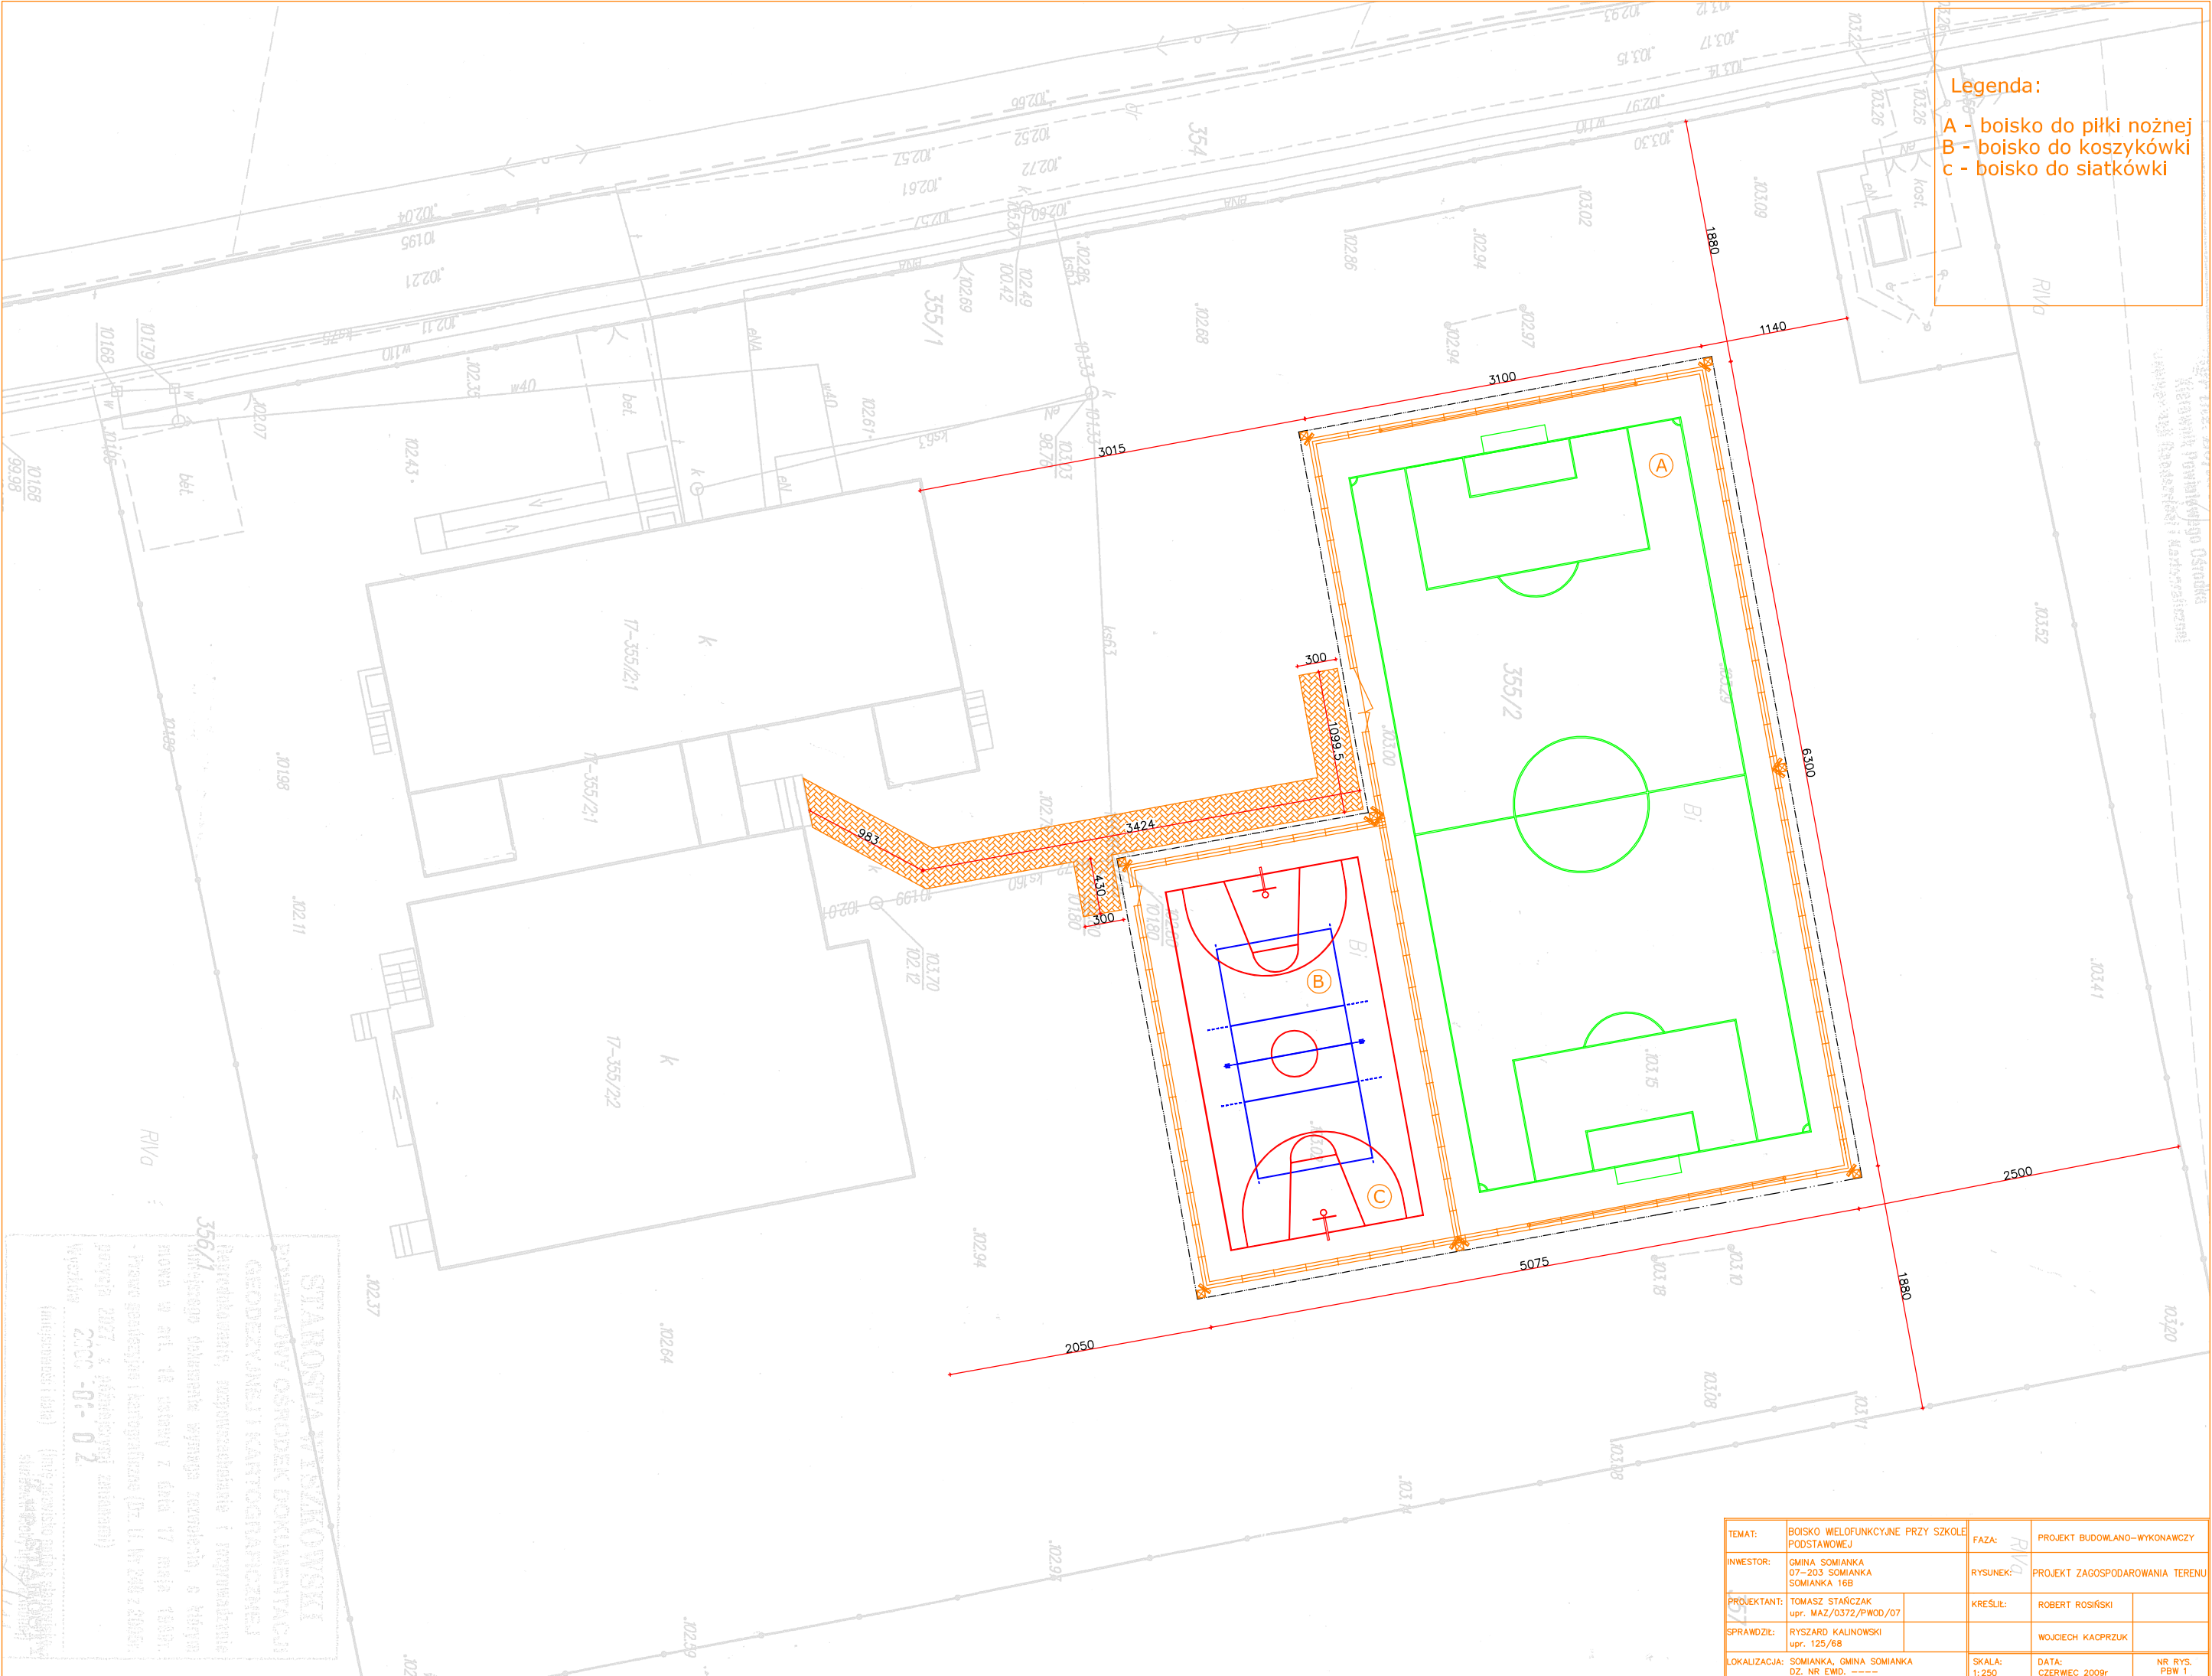

**STAROSTA WYŠKOWSKI**  
**BIURO GOSPODARSTWA I KARTOGRAFICZNEJ**  
**GEODEZYJNEJ I KARTOGRAFICZNEJ**  
 Regulaminowo, wyposażenie i rozmiarowe  
 niniejszego dokumentu wymaga rozważenia, o którym  
 mowa w art. 18 ustawy z dnia 17 maja 1998r.  
 Prawo geodezyjne i kartograficzne (Dz. U. Nr 240 z 2005r.  
 z późn. zmianami)  
 data: 2009-06-02  
 Wzrost: 2009-06-02  
 (niezawieszanie i data) (niezawieszanie i data)  
 (niezawieszanie i data) (niezawieszanie i data)

TEMAT:	BOISKO WIELOFUNKCYJNE PRZY SZKOLE PODSTAWOWEJ	FAZA:	R/1/4	PROJEKT BUDOWLANO-WYKONAWCZY
INWESTOR:	GMINA SOMIANKA 07-203 SOMIANKA SOMIANKA 16B	RYSunEK:	R/1/4	PROJEKT ZAGOSPODAROWANIA TERENU
PROJEKTANT:	TOMASZ STANCZAK upr. MAZ/0372/PWOD/07	KREŚLIŁ:	ROBERT ROŚIŃSKI	
SPRAWDZIŁ:	RYSZARD KALINOWSKI upr. 125/68		WOJCIECH KACPRZUK	
LOKALIZACJA:	SOMIANKA, GMINA SOMIANKA DZ. NR EWID. -----	SKALA:	1:250	DATA: CZERWIEC 2009r
				NR RYS. PBW 1



ERROR: syntaxerror  
OFFENDING COMMAND: --nostringval--

STACK:

/Title

( )

/Subject

(D:20090710075258+02'00')

/ModDate

( )

/Keywords

(PDFCreator Version 0.9.5)

/Creator

(D:20090710075258+02'00')

/CreationDate

(Robert)

/Author

-mark-