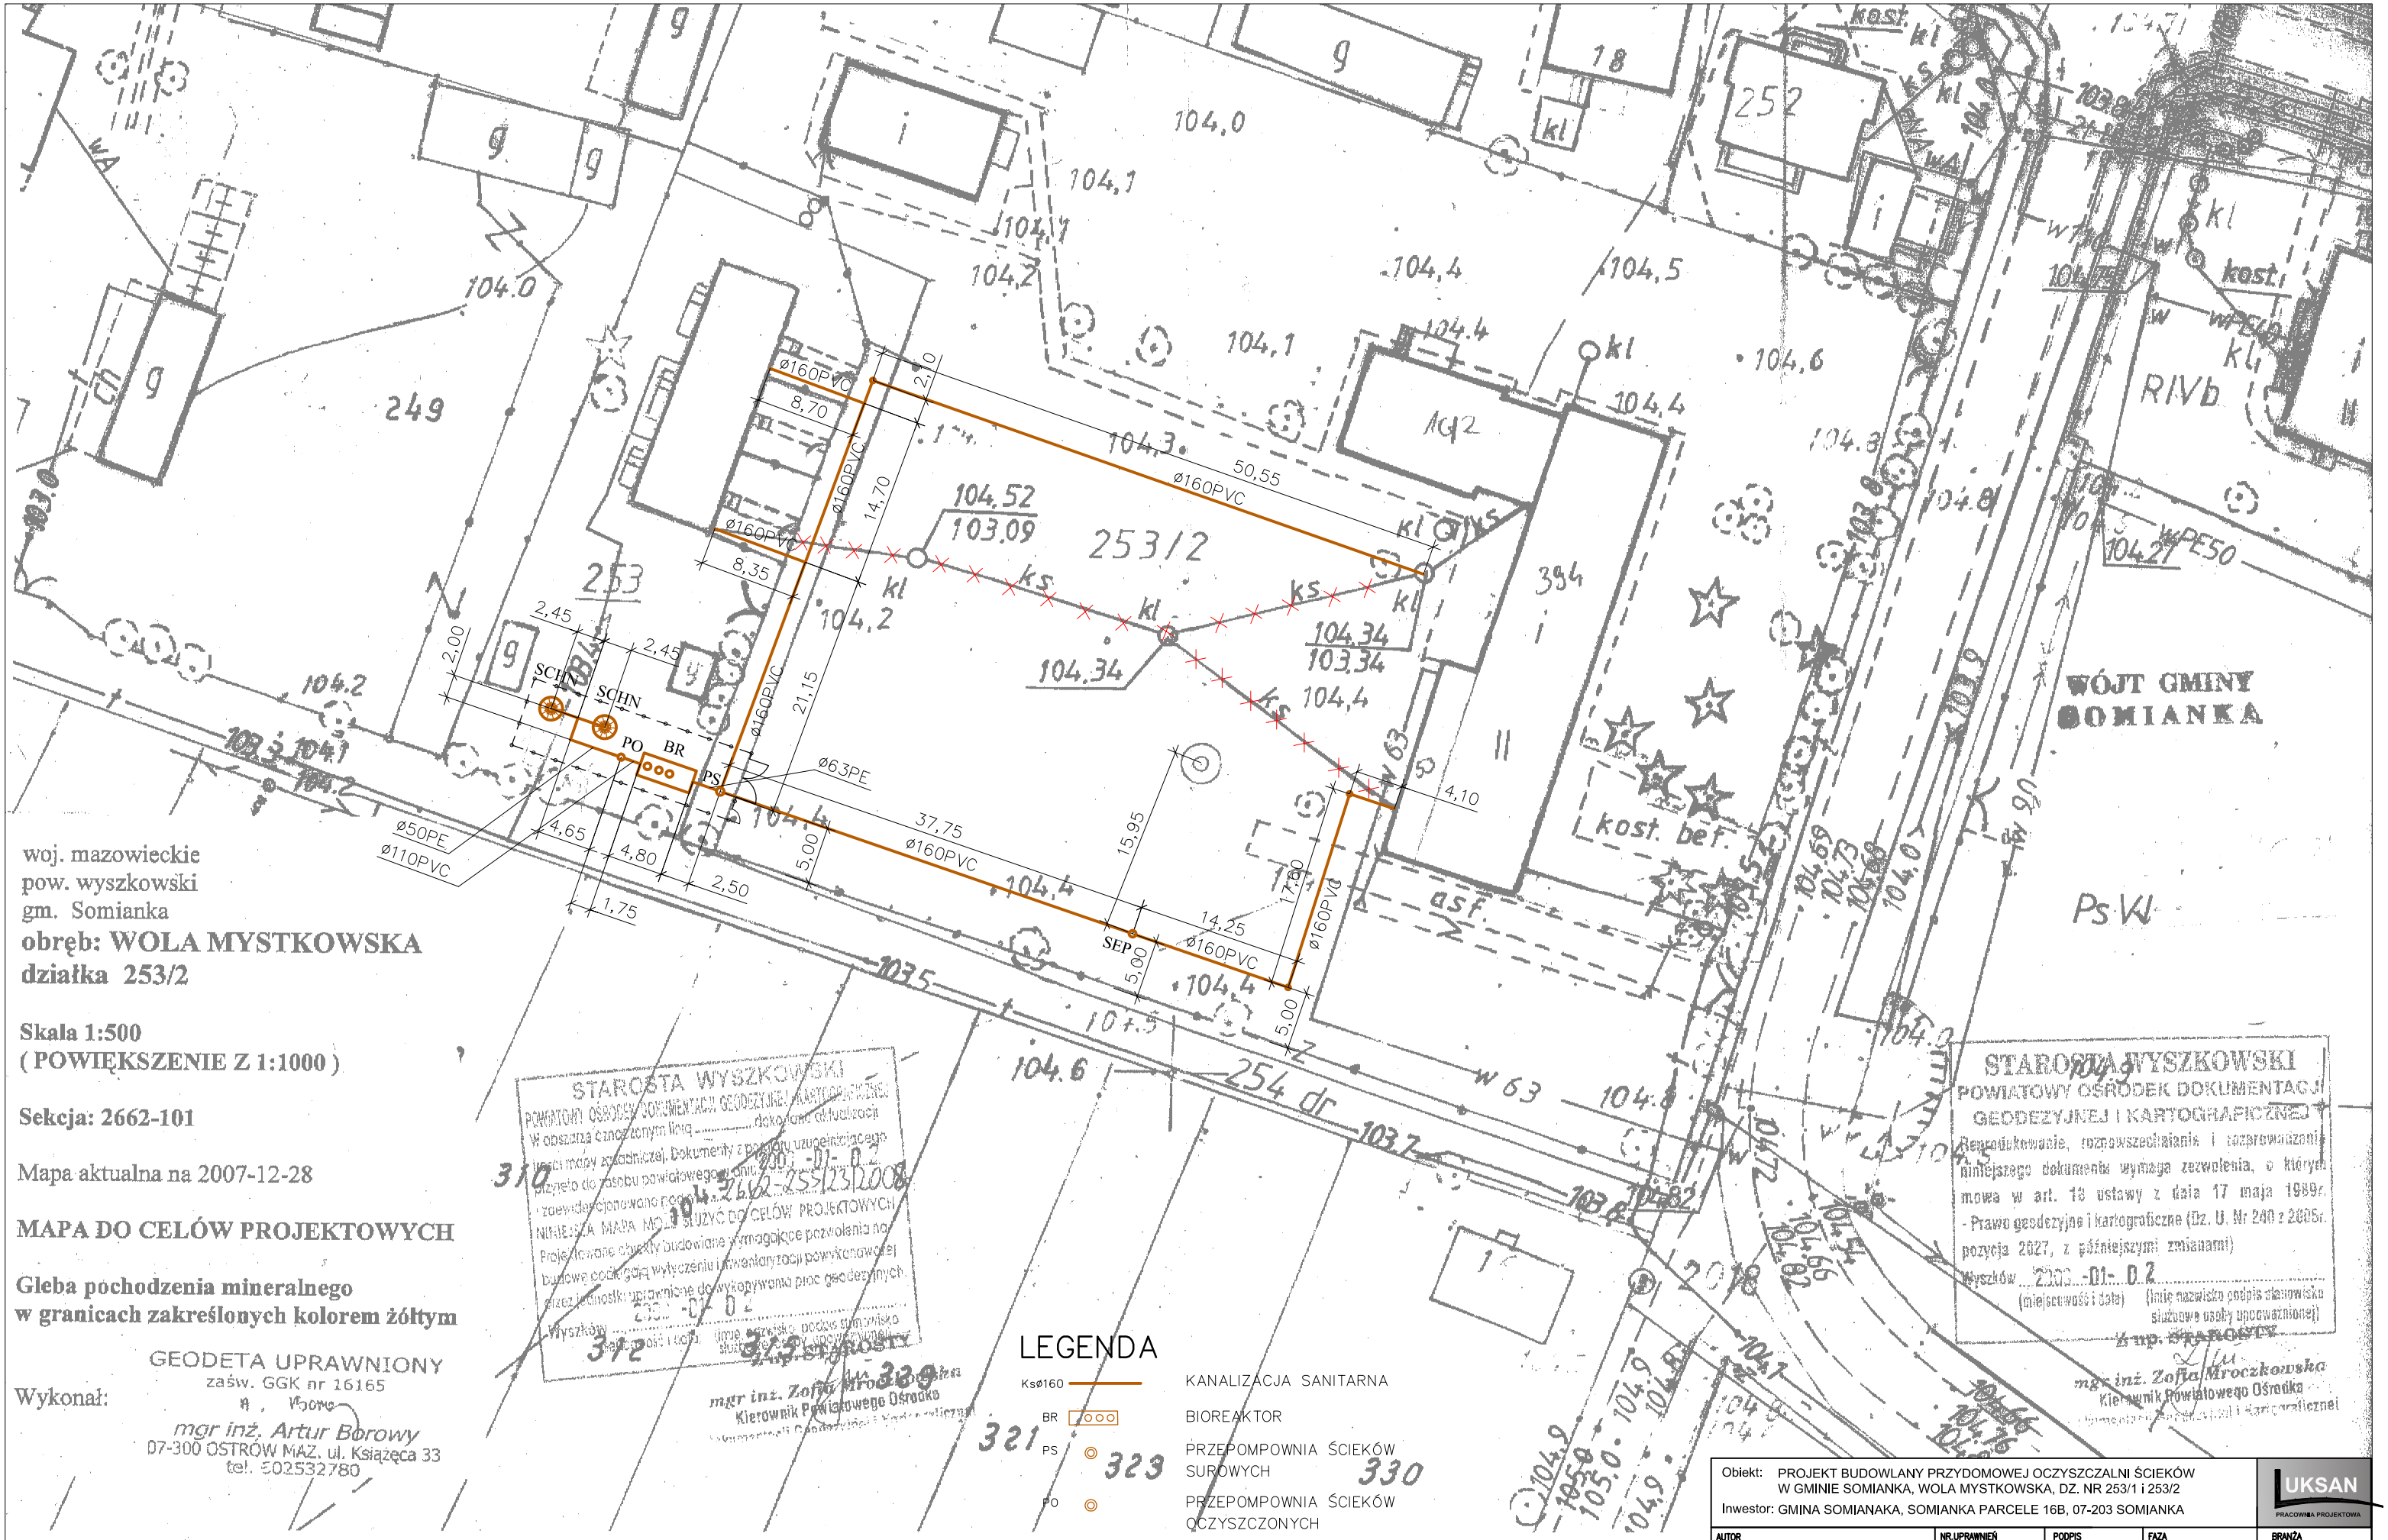


woj. mazowieckie
pow. wyszkowski
gm. Somianka

**obręb: WOLA MYSTKOWSKA**
**działka 253/2**

**Skala 1:500**
**( POWIĘKSZENIE Z 1:1000 )**

**Sekcja: 2662-101**

Mapa aktualna na 2007-12-28

**MAPA DO CELÓW PROJEKTOWYCH**

**Gleba pochodzenia mineralnego w granicach zakreślonych kolorem żółtym**

Wykonał:

GEODETA UPRAWNIONY
zaśw. GGK nr 16165
mgr inż. Artur Borowy
07-300 OSTRÓW MAZ. ul. Książęca 33
tel. 602532780

## LEGENDA

| | |
|---|---|
| Ksø160 | KANALIZACJA SANITARNA |
| BR | BIOREAKTOR |
| PS | PRZEPOMPOWNIA ŚCIEKÓW SUROWYCH |
| PO | PRZEPOMPOWNIA ŚCIEKÓW OCZYSZCZONYCH |
| SEP | SEPARATOR TŁUSZCZU |
| SCHN | STUDNIA CHŁONNA W NASYPIE |

| | | | | |
|---|---|---|---|---|
| Obiekt: PROJEKT BUDOWLANY PRZYDOMOWEJ OCZYSZCZALNI ŚCIEKÓW W GMINIE SOMIANKA, WOLA MYSTKOWSKA, DZ. NR 253/1 i 253/2<br>Inwestor: GMINA SOMIANAKA, SOMIANKA PARCELE 16B, 07-203 SOMIANKA | | | | UKSAN PRACOWNIA PROJEKTOWA |
| AUTOR | NR.UPRAWNIEŃ | PODPIS | FAZA | BRANŻA |
| mgr inż. ŁUKASZ GRZYMSKI | LOD/0679/POOS/07 | | PROJEKT BUDOWLANY | SANITARNA |
| | | | SKALA 1:500 | NR RYSUNKU 1 |
| Temat: PROJEKT ZAGOSPODAROWANIA TERENU OCZYSZCZALNIA ŚCIEKÓW | | | DATA WRZESIEŃ 2013r. | |