

2718/1442

WYCINEK MAPY Ewidencyjnej Zasadniczej Syt. - wys


Skala 1:500

Obręb SOMIANKA

Gmina Somianka  
powiat wyszkowski

Legenda:

- projektowana kanalizacja sanitarna grawitacyjna
- projektowana kanalizacja sanitarna ciśnieniowa
- rurociągi tłoczne kanalizacji sanitarnej z przepompowni
- projektowany wodociąg
- istniejące podziemne kable elektryczne
- istniejące podziemne kable telefoniczne
- istniejący wodociąg
- istniejąca kanalizacja

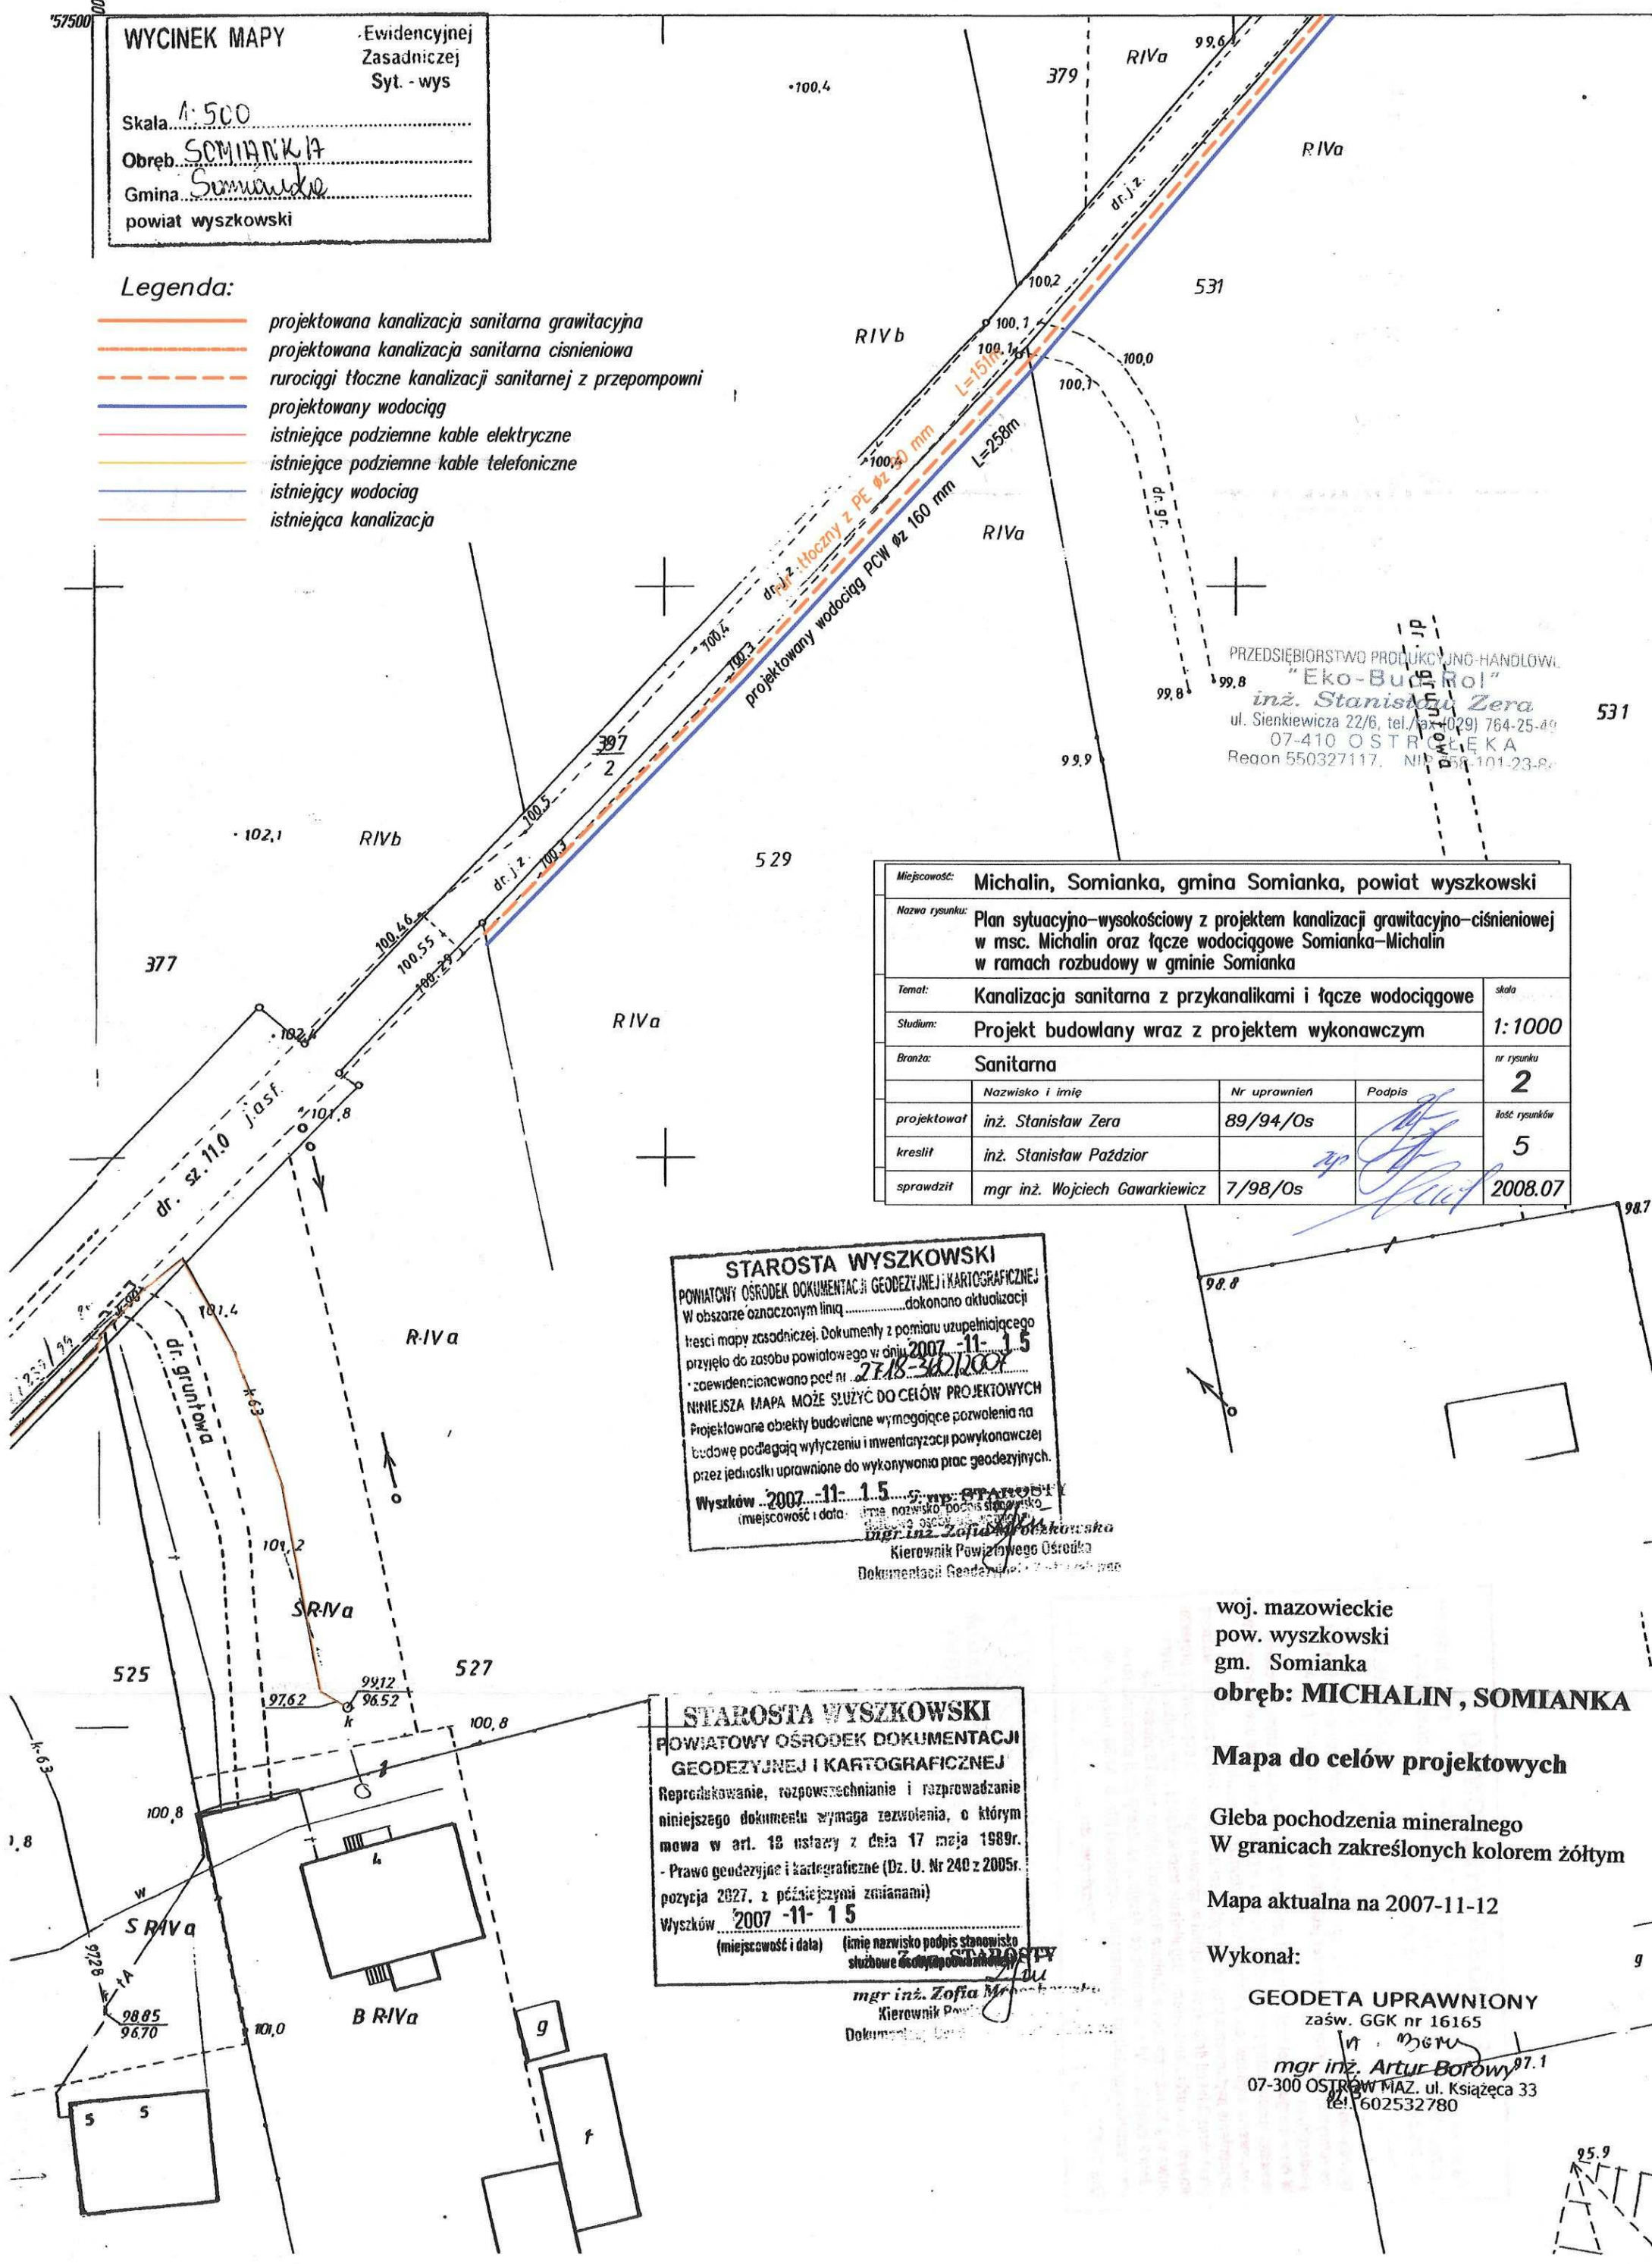

PRZEDSIĘBIORSTWO PRODUKCYJNO-HANDLOWE  
"Eko-BudRol"  
inż. Stanisław Zera  
ul. Sienkiewicza 22/6, tel./fax (029) 764-25-40  
07-410 OSTRÓWKA  
Regon 550327117, NIP 551-101-23-8

Miejscowość:	Michalin, Somianka, gmina Somianka, powiat wyszkowski		
Nazwa rysunku:	Plan sytuacyjno-wysokościowy z projektem kanalizacji grawitacyjno-ciśnieniowej w msc. Michalin oraz łącze wodociągowe Somianka-Michalin w ramach rozbudowy w gminie Somianka		
Temat:	Kanalizacja sanitarna z przykanalikami i łącze wodociągowe	skala	1:1000
Studium:	Projekt budowlany wraz z projektem wykonawczym		
Branża:	Sanitarna	nr rysunku	2
	Nazwisko i imię	Nr uprawnień	Podpis
projektował	inż. Stanisław Zera	89/94/Os	
kreślił	inż. Stanisław Paździor		
sprawdził	mgr inż. Wojciech Gawarkiewicz	7/98/Os	
			liczba rysunków
			5
			2008.07

**STAROSTA WYSZKOWSKI**  
POWIATOWY OŚRODEK DOKUMENTACJI GEODEZYJNEJ I KARTOGRAFICZNEJ  
W obszarze oznaczonym linią ..... dokonano aktualizacji treści mapy zasadniczej. Dokumenty z pomiaru uzupełniającego przyjęło do zasobu powiatowego w dniu 2007-11-15 zaewidencjonowano pod nr. 2718-300/008  
NINIEJSZA MAPA MOŻE SŁUżyć DO CELÓW PROJEKTOWYCH  
Projektowane obiekty budowlane wymagające pozwolenia na budowę podlegają wytyczeniu i inwentaryzacji powykonawczej przez jednostki uprawnione do wykonywania prac geodezyjnych.  
Wyszków 2007-11-15  
(miejscowość i data) (imię nazwisko podpis stanowisko służbowe)

**STAROSTA WYSZKOWSKI**  
POWIATOWY OŚRODEK DOKUMENTACJI GEODEZYJNEJ I KARTOGRAFICZNEJ  
Reprodukowanie, rozpowszechnianie i rozprowadzanie niniejszego dokumentu wymaga zezwolenia, o którym mowa w art. 18 ustawy z dnia 17 maja 1989r. - Prawo geodezyjne i kartograficzne (Dz. U. Nr 240 z 2005r. pozycja 2027, z późniejszymi zmianami)  
Wyszków 2007-11-15  
(miejscowość i data) (imię nazwisko podpis stanowisko służbowe)

woj. mazowieckie  
pow. wyszkowski  
gm. Somianka  
obręb: MICHALIN, SOMIANKA

Mapa do celów projektowych  
Gleba pochodzenia mineralnego  
W granicach zakreslonych kolorem żółtym  
Mapa aktualna na 2007-11-12

Wykonał:  
GEODETA UPRAWNIONY  
zaśw. GGK nr 16165  
mgr inż. Artur Borowy  
07-300 OSTRÓW MAZ., ul. Książęca 33  
tel. 602532780