


# ostrołęckie

**STAROSTA WYSZKOWSKI**  
 Na podstawie art. 7d pkt 2 i 28 ust. 1 ustawy z dnia 17 maja 1989 r. - Prawa geodezyjne i kartograficzne (tekst jednolity Dz. U. z 2006 r. Nr 240, poz. 2027) przeprowadził  
 koordynację projektowanych sieci uzbrojenia terenu  
 kanalizacja sanitarna & przykanalikami  
 oraz łącz wodociągowe  
 Uzgodnione usytuowanie sieci uzbrojenia terenu podlega wytyczeniu i geodezyjnej inwentaryzacji powykonawczej przez jednostki uprawnione do wykonywania prac geodezyjnych.  
 W razie niezgodności realizacji sieci uzbrojenia terenu z uzgodnionym projektem inwestor zobowiązany jest przedłożyć mapę z wynikami pomiarów powykonawczych właściwemu organowi administracji architektoniczno-budowlanej.  
 Uzgodnienie usytuowania projektowanych sieci uzbrojenia terenu zachowuje ważność przez okres 3 lat od dnia wydania opinii w sprawie uzgodnienia usytuowania projektowanych sieci uzbrojenia terenu. Uzgodnienie traci ważność w przypadku o którym mowa w § 13 rozporządzenia Ministra Rozwoju Regionalnego i Budownictwa z dnia 2 kwietnia 2001 r. w sprawie geodezyjnej ewidencji sieci uzbrojenia terenu oraz zastrzeżeń uzgodnienia dokumentacji projektowej (Dz. U. Nr 38, pozycja 455)  
 GG 1442/136/2008  
 (sygn. opinii)  
 Wyszków, dn. 26.09.2008r.

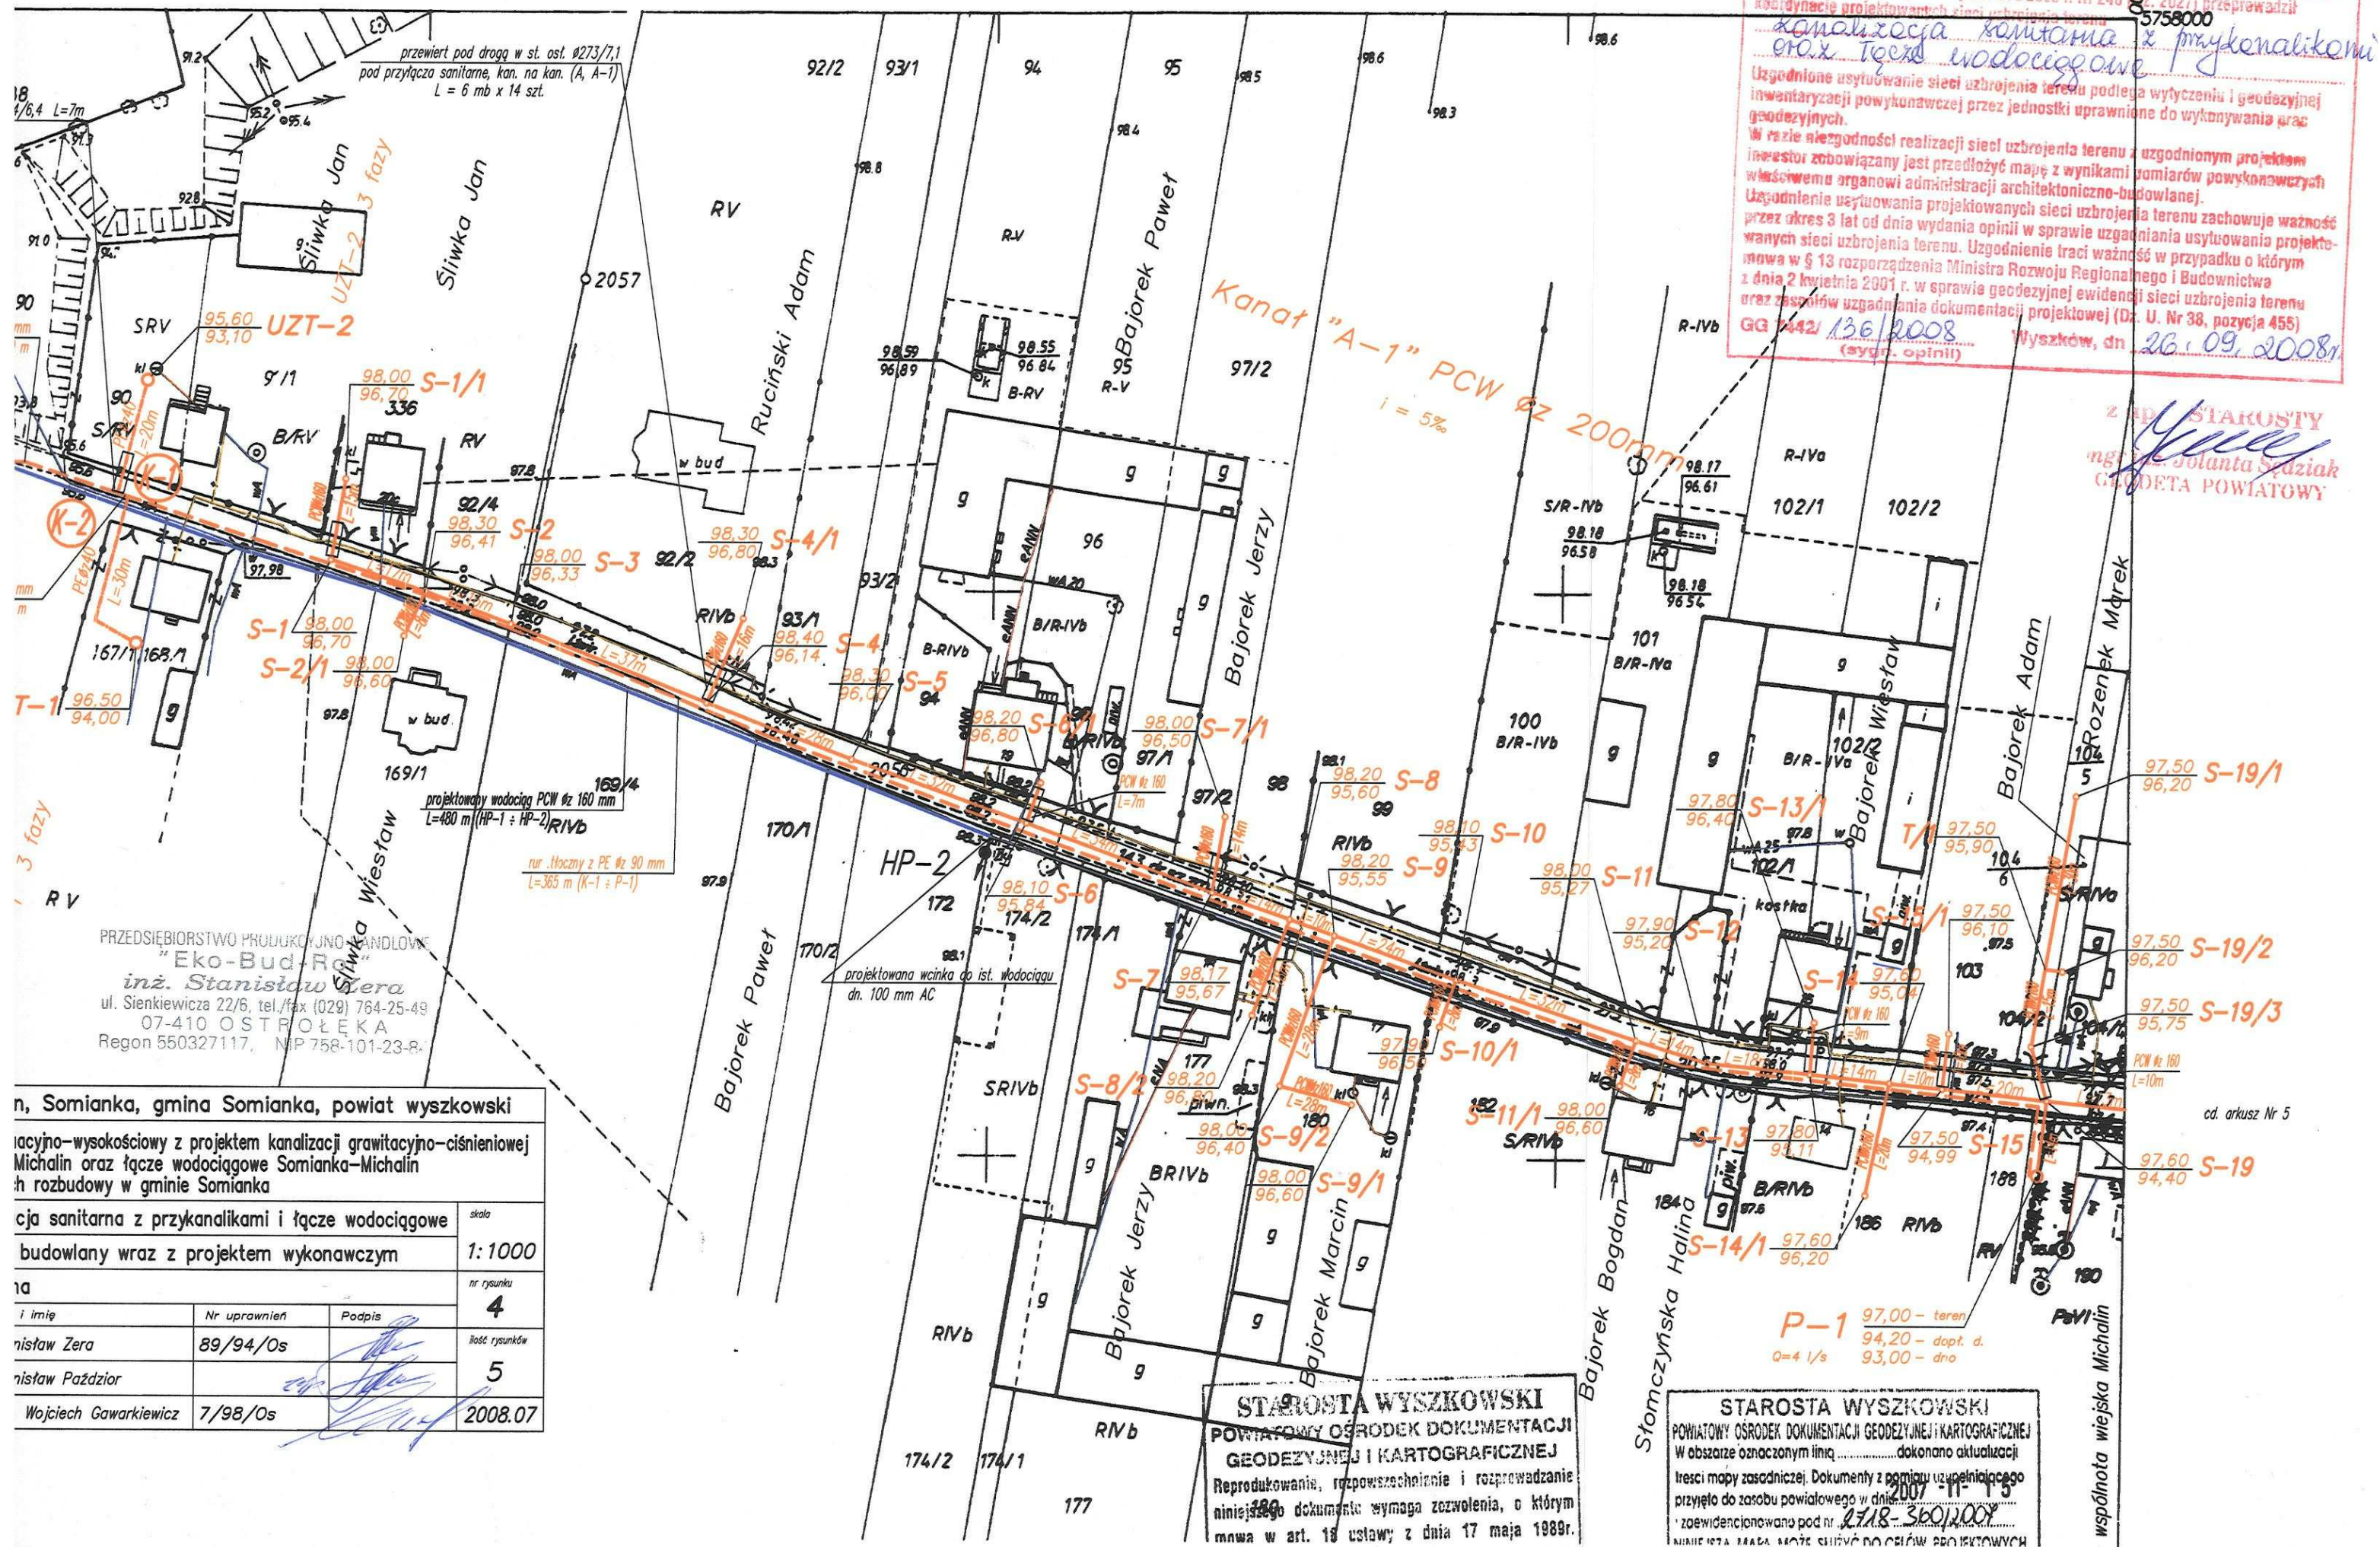

PRZEDSIĘBIORSTWO PRODUKCJI I HANDLOWE  
**"Eko-Bud-R"**  
 inż. Stanisław Sława  
 ul. Sienkiewicza 22/6, tel./fax (029) 764-25-49  
 07-410 OSTROŁĘKA  
 Regon 550327117, NIP 758-101-23-8

n, Somianka, gmina Somianka, powiat wyszkowski			
lacyjno-wysokościowy z projektem kanalizacji grawitacyjno-ciśnieniowej Michalin oraz łącze wodociągowe Somianka-Michalin i rozbudowy w gminie Somianka			
cja sanitarna z przykanalikami i łącze wodociągowe		skala	
budowlany wraz z projektem wykonawczym		1:1000	
1a		nr rysunku	
		4	
i imię		Podpis	
nr uprawnień		liczba rysunków	
89/94/0s		5	
Wojciech Gawarkiewicz		7/98/0s	
		2008.07	

**STAROSTA WYSZKOWSKI**  
 POWIATOWY OŚRODEK DOKUMENTACJI  
 GEODEZYJNEJ I KARTOGRAFICZNEJ  
 Reprodukowanie, rozpowszechnianie i rozprowadzanie  
 niniejszego dokumentu wymaga zezwolenia, o którym  
 mowa w art. 18 ustawy z dnia 17 maja 1989r.

**STAROSTA WYSZKOWSKI**  
 POWIATOWY OŚRODEK DOKUMENTACJI GEODEZYJNEJ I KARTOGRAFICZNEJ  
 W obszarze oznaczonym linią ..... dokonano aktualizacji  
 treści mapy zasadniczej. Dokumenty z pomiaru uzupełniającego  
 przyjęto do zasobu powiatowego w dniu 2007-11-15  
 i zewidencjonowano pod nr. 2718-360/2007

P-1 97,00 - teren  
 94,20 - dopł. d.  
 93,00 - dno  
 Q=4 l/s

cd. arkusz Nr 5

ZAPIS STAROSTY  
 inż. Jolanta Słaziak  
 GEODETA POWIATOWY