




KONSTRUKCJA CIĄGU PIESZO - JEZDNEGO

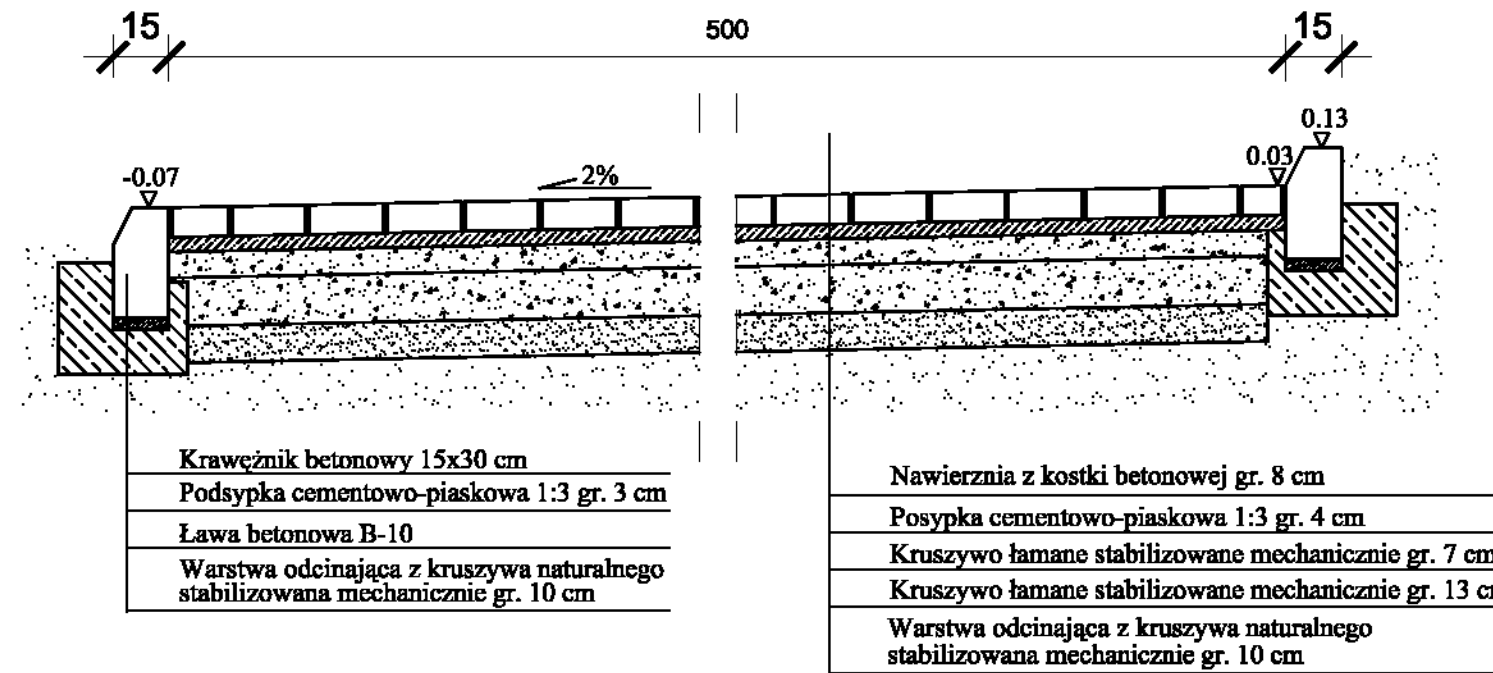


KONSTRUKCJA CHODNIKA

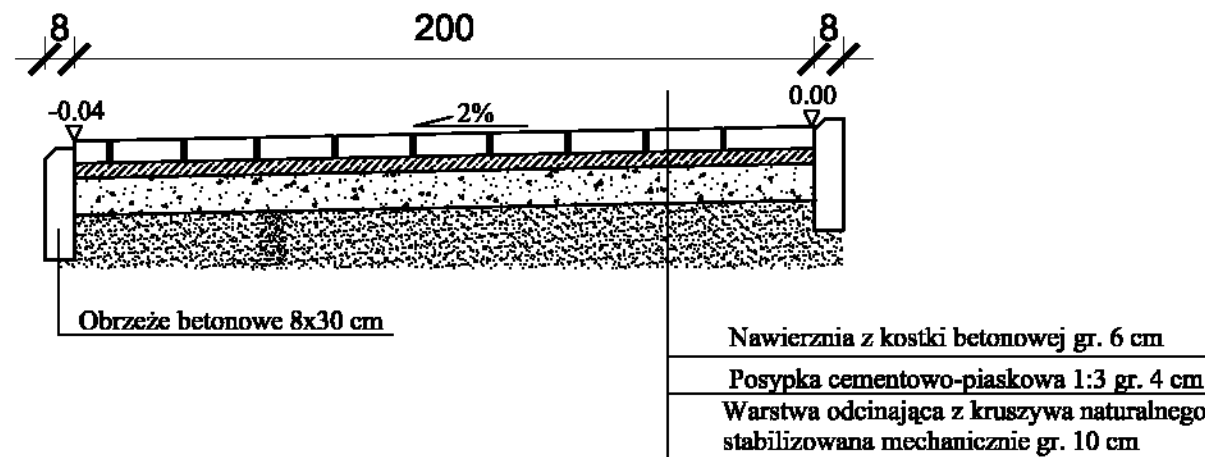

Tytuł Projektu	Remont świetlicy środowiskowej w celu utworzenia filii biblioteki publicznej	Skala	Data
Adres Budowy	Wólka Somiankowska, Gm. somianka dz. nr 253/3, 254/3, 256/3	1:20	03.2009
Inwestor	Gminna Biblioteka Publiczna	Numer Uprawnień	Podpisy
Projektant			
Tytuł Rysunku	PRZEKROJE KONSTRUKCYJNE PLACU	Numer Rysunku	

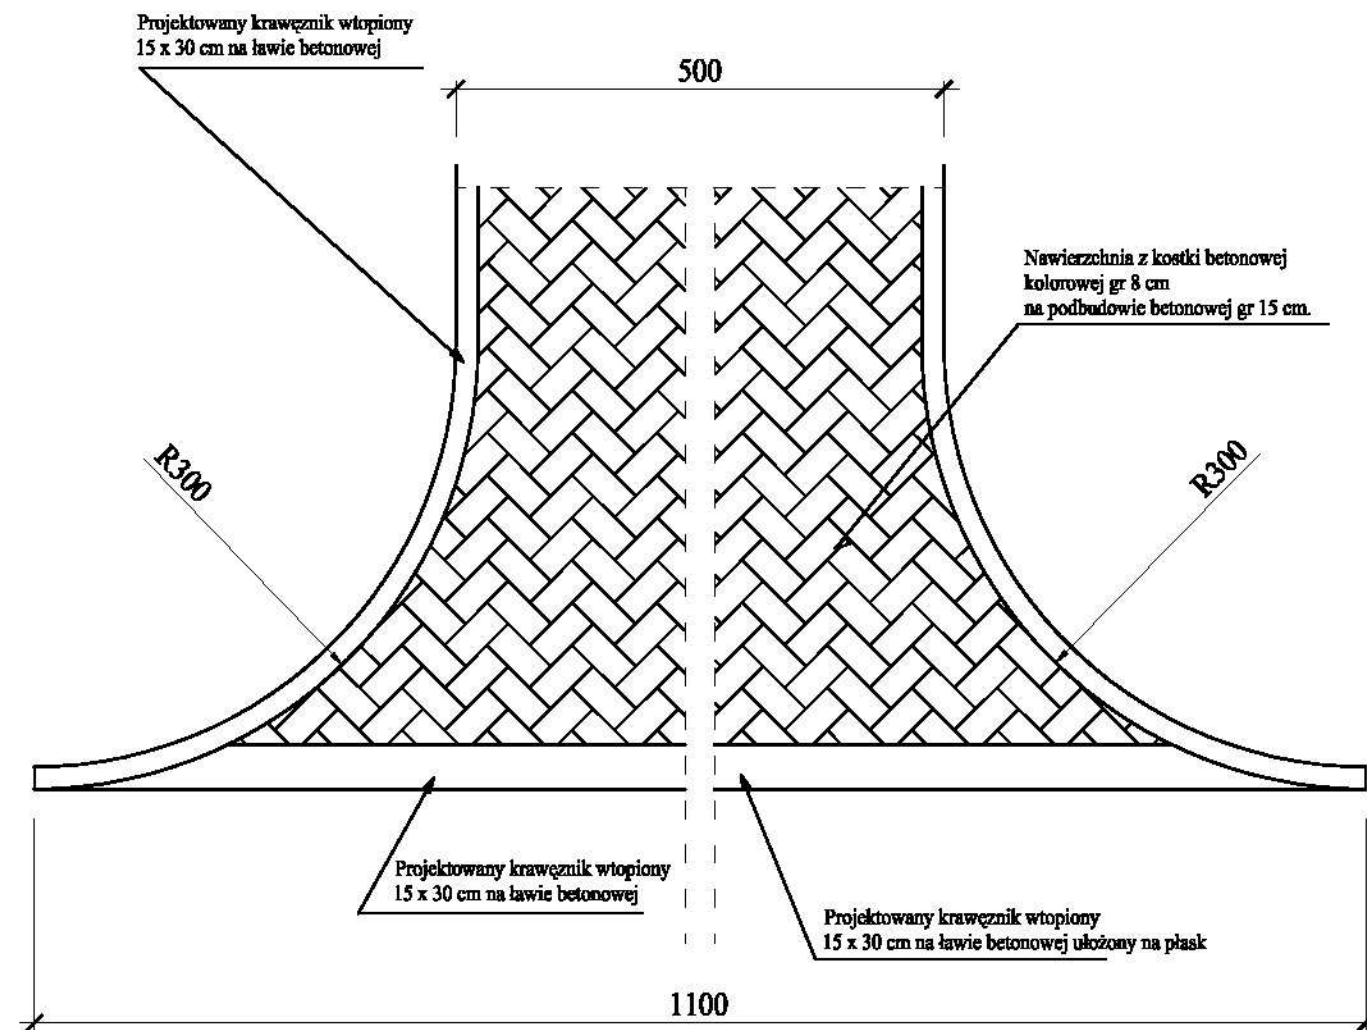

KONSTRUKCJA WJAZDU

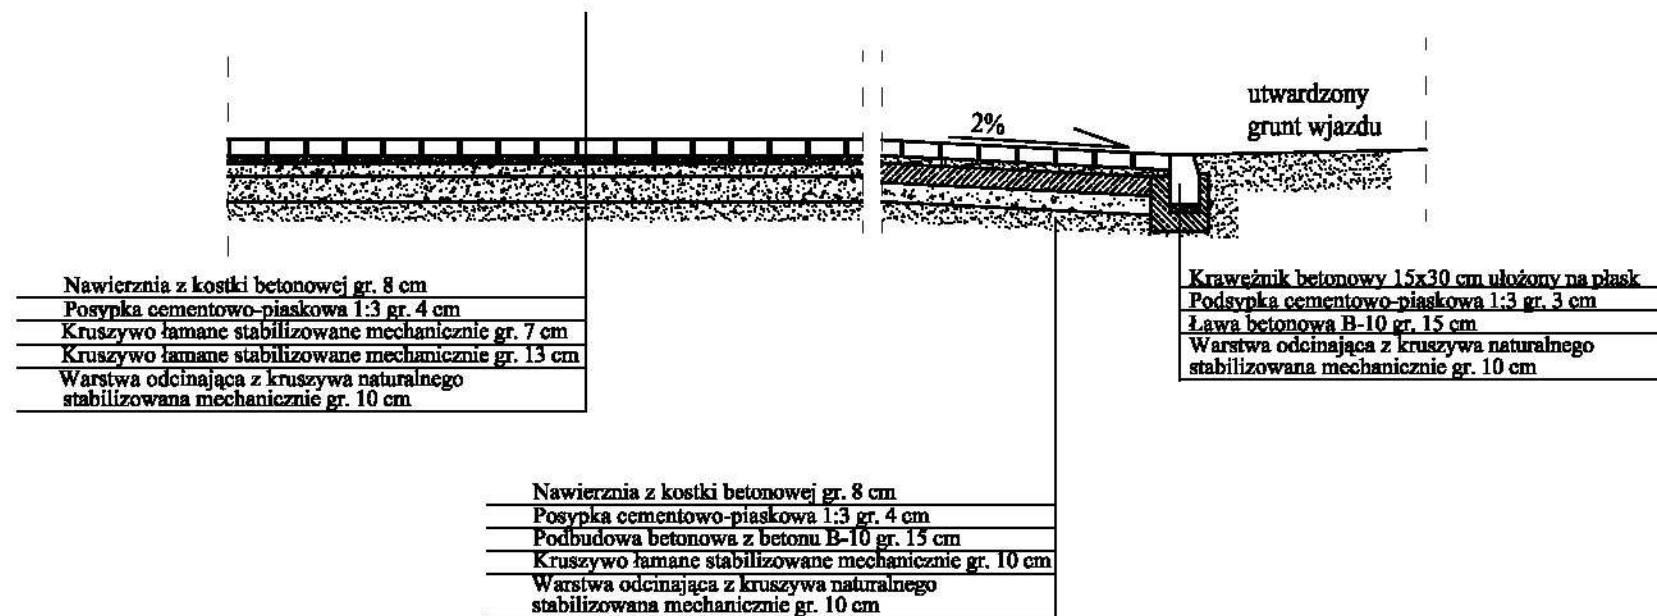

Tytuł Projektu	Remont świetlicy środowiskowej w celu utworzenia filii biblioteki publicznej	Skala	Data
Adres Budowy	Wólka Somiankowska, Gm. somianka dz. nr 253/3, 254/3, 256/3	1:50	03.2009
Investor	Gminna Biblioteka Publiczna	Numer Uprawnień	Podpisy
Projektant			
Tytuł Rysunku	ZJAZD NA POSESJE	Numer Rysunku	



PRACOWNIA GEODEZYJNA GRAF S.C.
 Geodeci i Uprawnieni
 Grzegorz Hyrycz i Rafał Hyrycz
 07-200 Wyszkiw, ul. 3-go Maja 5A/2
 18 029 74 270 84, 0-609 661 339, 0-501 593 957
 NIP 762-194-18-43, REGON 141023003
 WWW.PG.GRAF.PL

GEODETA UPRAWNIONY
 inż. Rafał Hyrycz
 UPRAWNIENIA NADANE PRZEZ
 GŁÓWNEGO GEODETY KRAJU
 18.08.1991, 18.08.1993, 18.08.1998

• 1075

STAROSTA WYSZKOWSKI
POWIATOWY OŚRODEK DOKUMENTACJI
GEODEZYJNEJ I KARTOGRAFICZNEJ

reprodukcja, rozpowszechnianie i rozprowadzanie
 niniejszego dokumentu wymaga zgłoszenia, o który
 nowa w art. 18 ustawy z dnia 17 maja 1980
 Prawo gospodarcze i kartograficzne (Dz. U. Nr 240 z 2006
 rozprawy 2021, z późniejszymi zmianami)

Dyszków AD 02.03.2008 (linia przekroczenia granic
 służące do wytyczenia)

mgr inż. Zofia Mroczkowska
 Kierownik Powiatowego Ośrodka
 Dokumentacji Geodezyjnej i Kartograficznej

woj. mazowieckie
 powiat wyszowski
 gmina Somianka
 obręb Wólka Somiankowska
 dz. nr. 253/3, 254/3, 256/3
 skala 1:500 (pow. 1:1000)
 sekcja: 263, 212, 042

Mapa do celów projektowych
 KERG: 2718-3/2009
 DER: 426/2009

Aktualne na dzień: 12. 02. 2009

STAROSTA WYSZKOWSKI

POWIATOWY OŚRODEK DOKUMENTACJI GEODEZYJNEJ I KARTOGRAFICZNEJ











mgr inż. Zofia Mroczkowska
 Kierownik Powiatowego Ośrodka
 Dokumentacji Geodezyjnej i Kartograficznej

Tytuł Projektu	Remont świetlicy środowiskowej w celu utworzenia filii biblioteki publicznej	Skala	Data
Adres Budowy	Wólka Somiankowska, Gm. somianka dz. nr 253/3, 254/3, 256/3	1:500	03.2009
Investor	Gminna Biblioteka Publiczna	Numer Uprawnień	Podpisy
Projektant			
Tytuł Rysunku	PLAN SYTUACYJNY PLACU	Numer Rysunku	



PRACOWNIA GEODEZYJNA GRAF S.C.
 Geodeci i uprawnieni
 Grzegorz Hyrycz i Rafał Hyrycz
 07-200 Wyszczkow, ul. 3-go Maja 5A / 2
 18 029 74 270 84, 0-609 661 339, 0-501 593 357
 NIP 762-194-18-43, REGON 141023008
 WWW.PG.GRAF.PL

GEODETA UPRAWNIONY
 inż. Rafał Hyrycz
 UPRAWNIENIA NADANE PRZEZ
 GŁÓWNEGO GEODETY KRAJU
 14.11.1988 ROK NR 008

• 1075

**STAROSTA WYSZKOWSKI
 POWIATOWY OŚRODEK DOKUMENTACJI
 GEODEZYJNEJ I KARTOGRAFICZNEJ**
 Reprodukcja, rozpraszanie i rozprowadza
 niniejszego dokumentu wymaga pozwolenia, o który
 nowa w art. 18 ustawy z dnia 17 maja 1980
 Prawo gospodarcze i kartograficzne (Dz. U. Nr 240 z 2006
 roku z późn. zmianami)

mgr inż. Zofia Mroczkowska
 Kierownik Powiatowego Ośrodka
 Dokumentacji Geodezyjnej i Kartograficznej

mgr inż. Zofia Mroczkowska
 Kierownik Powiatowego Ośrodka
 Dokumentacji Geodezyjnej i Kartograficznej

wej. mazowieckie
 powiat wyszkowski
 gmina Somianka
 obręb Wólka Somiankowska
 dz. nr. 253/3, 254/3, 256/3
 skala 1:500 (pow. 1:1000)
 sekcja: 263, 212, 042

Mapa do celów projektowych
 KERG: 2718-3/2009
 DER: 426/2009

Aktualne na dzień: 12. 02. 2009

STAROSTA WYSZKOWSKI
 POWIATOWY OŚRODEK DOKUMENTACJI GEODEZYJNEJ I KARTOGRAFICZNEJ
