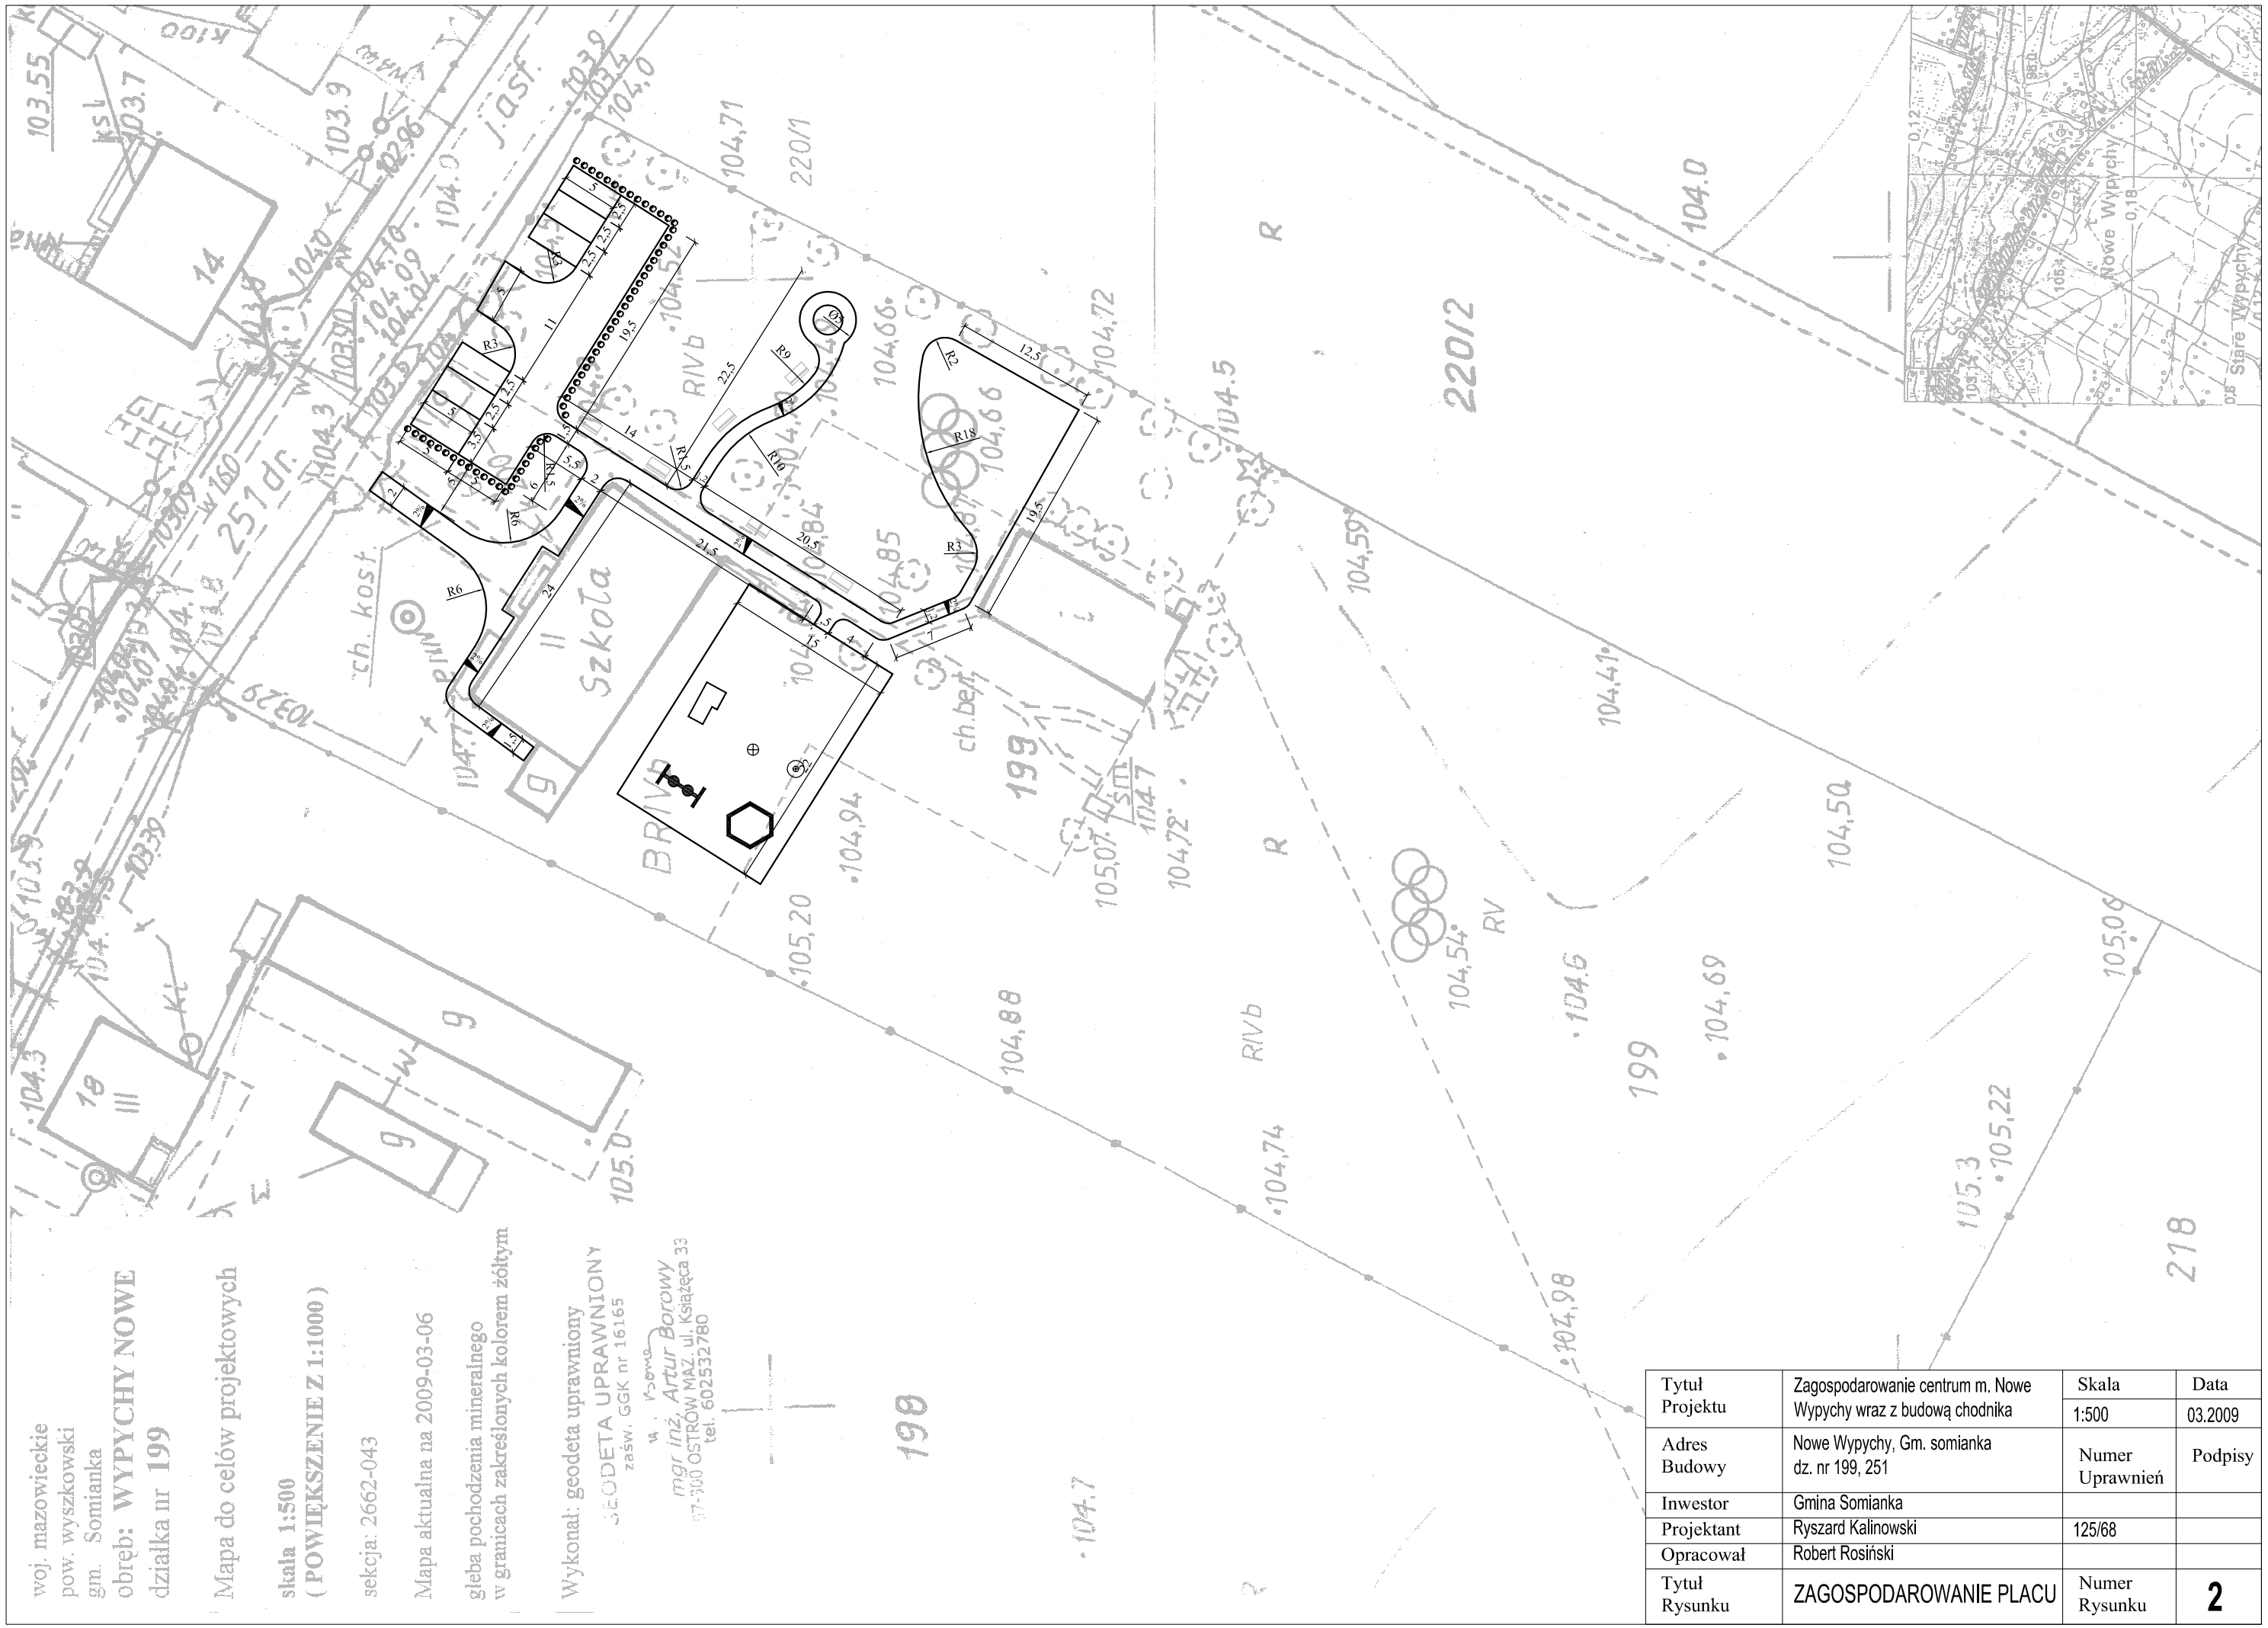

woj. mazowieckie
pow. wyszkowski
gm. Somianka
obręb: **WYPYCHY NOWE**
działka nr **199**

Mapa do celów projektowych

skala 1:500
(POWIĘKSZENIE Z 1:1000)

sekcja: 2662-043

Mapa aktualna na 2009-03-06

gleba pochodzenia mineralnego
w granicach zakreślonych kolorem żółtym

Wykonał: geodeta uprawniony
GEODETA UPRAWNIONY
zaśw. GGK nr 16165
mgr inż. Artur Borowy
07-300 OSTRÓW MAZ. ul. Książęca 33
tel. 602532780

Tytuł Projektu	Zagospodarowanie centrum m. Nowe Wypychy wraz z budową chodnika	Skala	Data
		1:500	03.2009
Adres Budowy	Nowe Wypychy, Gm. somianka dz. nr 199, 251	Numer Uprawnień	Podpisy
Inwestor	Gmina Somianka		
Projektant	Ryszard Kalinowski	125/68	
Opracował	Robert Rosiński		
Tytuł Rysunku	ZAGOSPODAROWANIE PLACU	Numer Rysunku	**2**